


ZIE BIJZONDERE
VOORWAARDE(N)

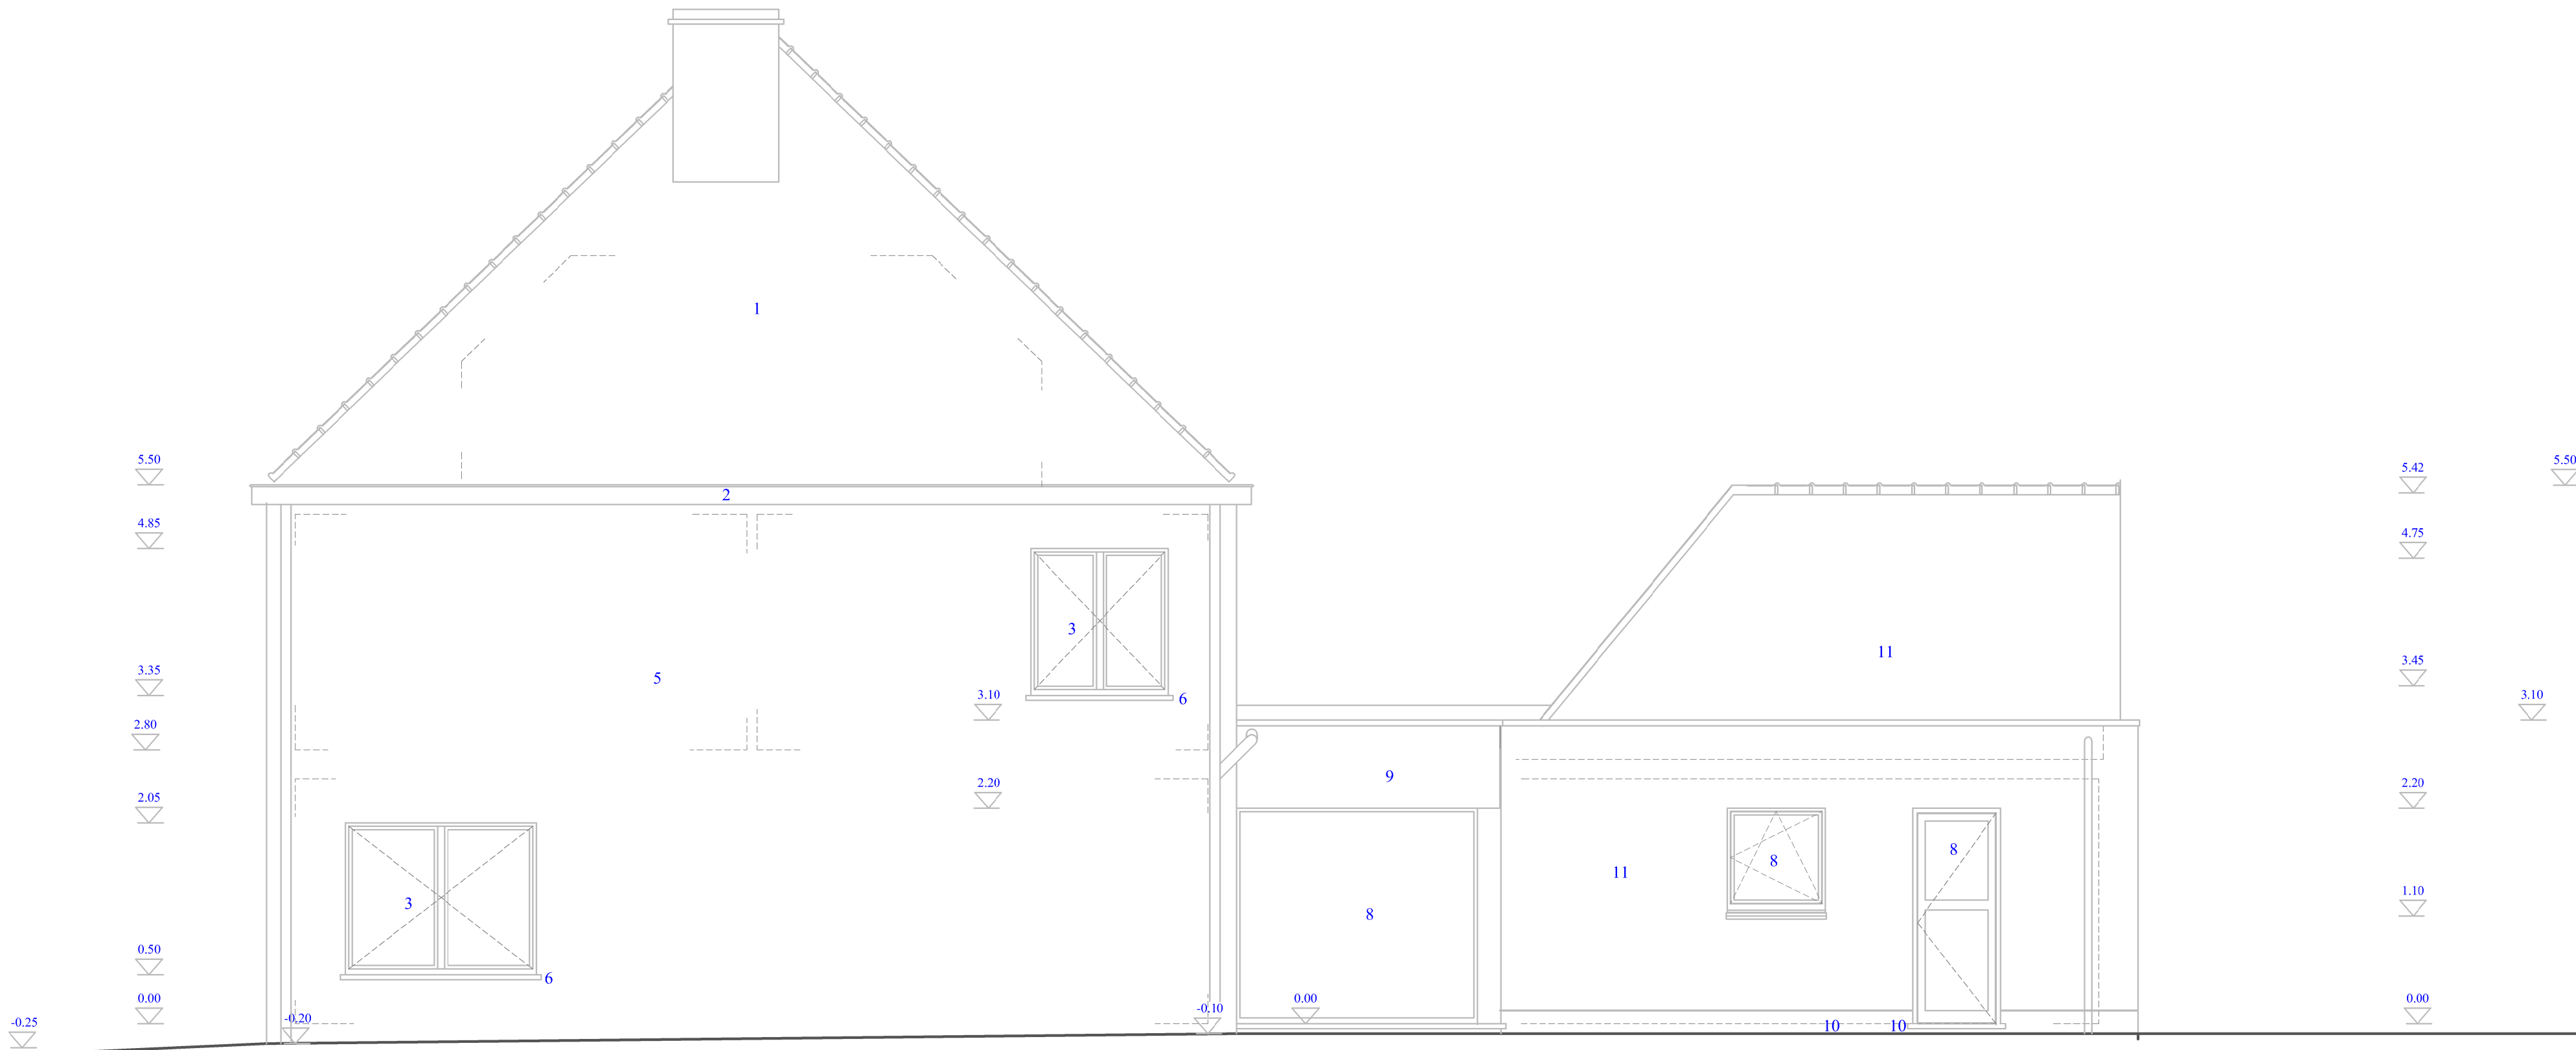

Zijgevel

	OPDRACHTGEVER Ryckaert - Mouissat Keuze 21 9031 Gent (Drongen) GSM 0472 93 38 51 email julie.mouissat@gmail.com		Verbouwen eengezinswoning		DATUM 01 07 2024	
			Nieuwe toestand Zijgevel			
			PLANNUMMER BA_verbouwing_G_N_02_zijgevel			
	WERF Keuze 21 9031 Gent (Drongen) Kadastrale gegevens Gent afd 27 Drongen afd 1 Sectie C nr 1157e4					Maatlijn
			Schaal 1/50 of 20 mm is 1 meter			
Dit plan blijft onze eigendom het is verboden het te kopiëren of aan derden te geven zonder uitdrukkelijke toestemming.						