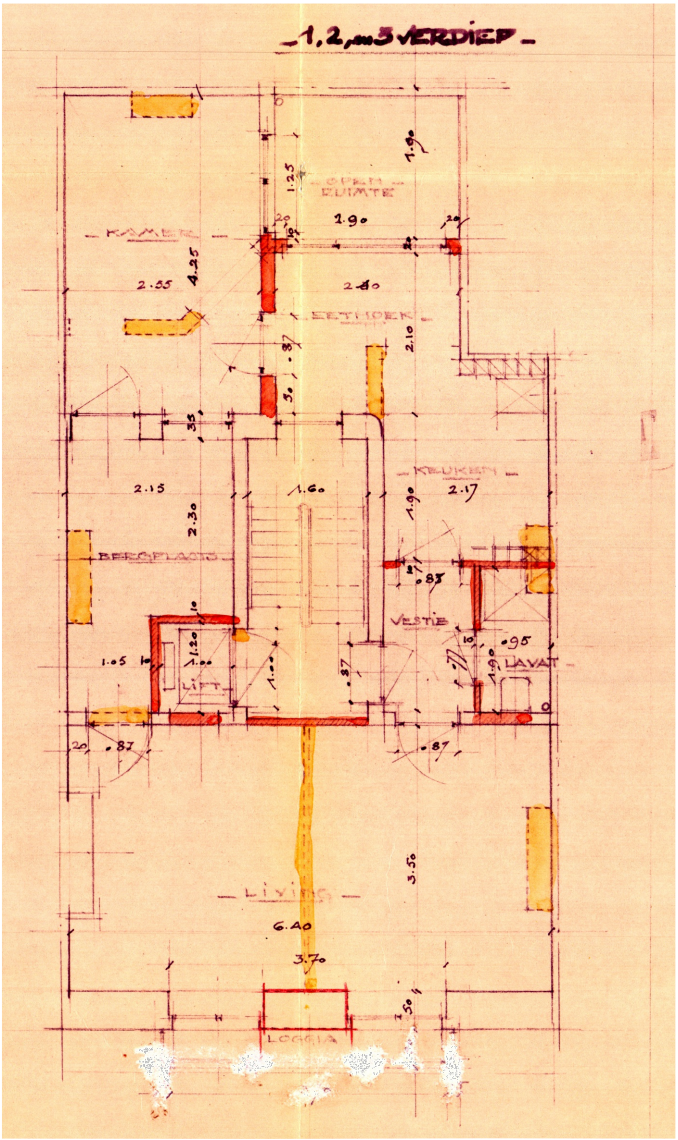

REGULARISATIE **PLANELEMENT RECA** **DATUM: 01/10/2024** **SCHAAL** 1/100

OOST-VLAANDEREN
Vlaanderenstraat 23, 9000 Gent

VERDIEPING 3
originele en vermoedelijk huidige toestand (1962)

0m 1 2 3 4 5m