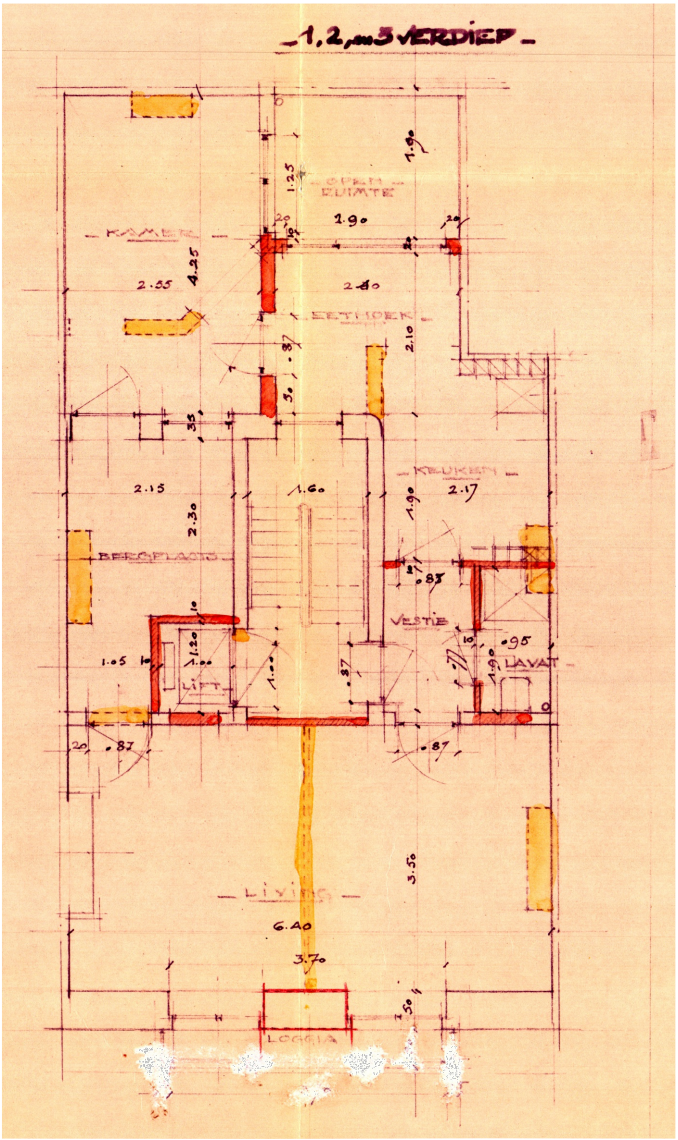

ZIE BIJZONDERE VOORWAARDE(N)

REGULARISATIE | **PLANELEMENT RECA** | **DATUM: 01/10/2024** | **SCHAAL** 1/100

OOST-VLAANDEREN
Vlaanderenstraat 23, 9000 Gent

VERDIEPING 2
originele en vermoedelijk huidige toestand (1962)

0m 1 2 3 4 5m