


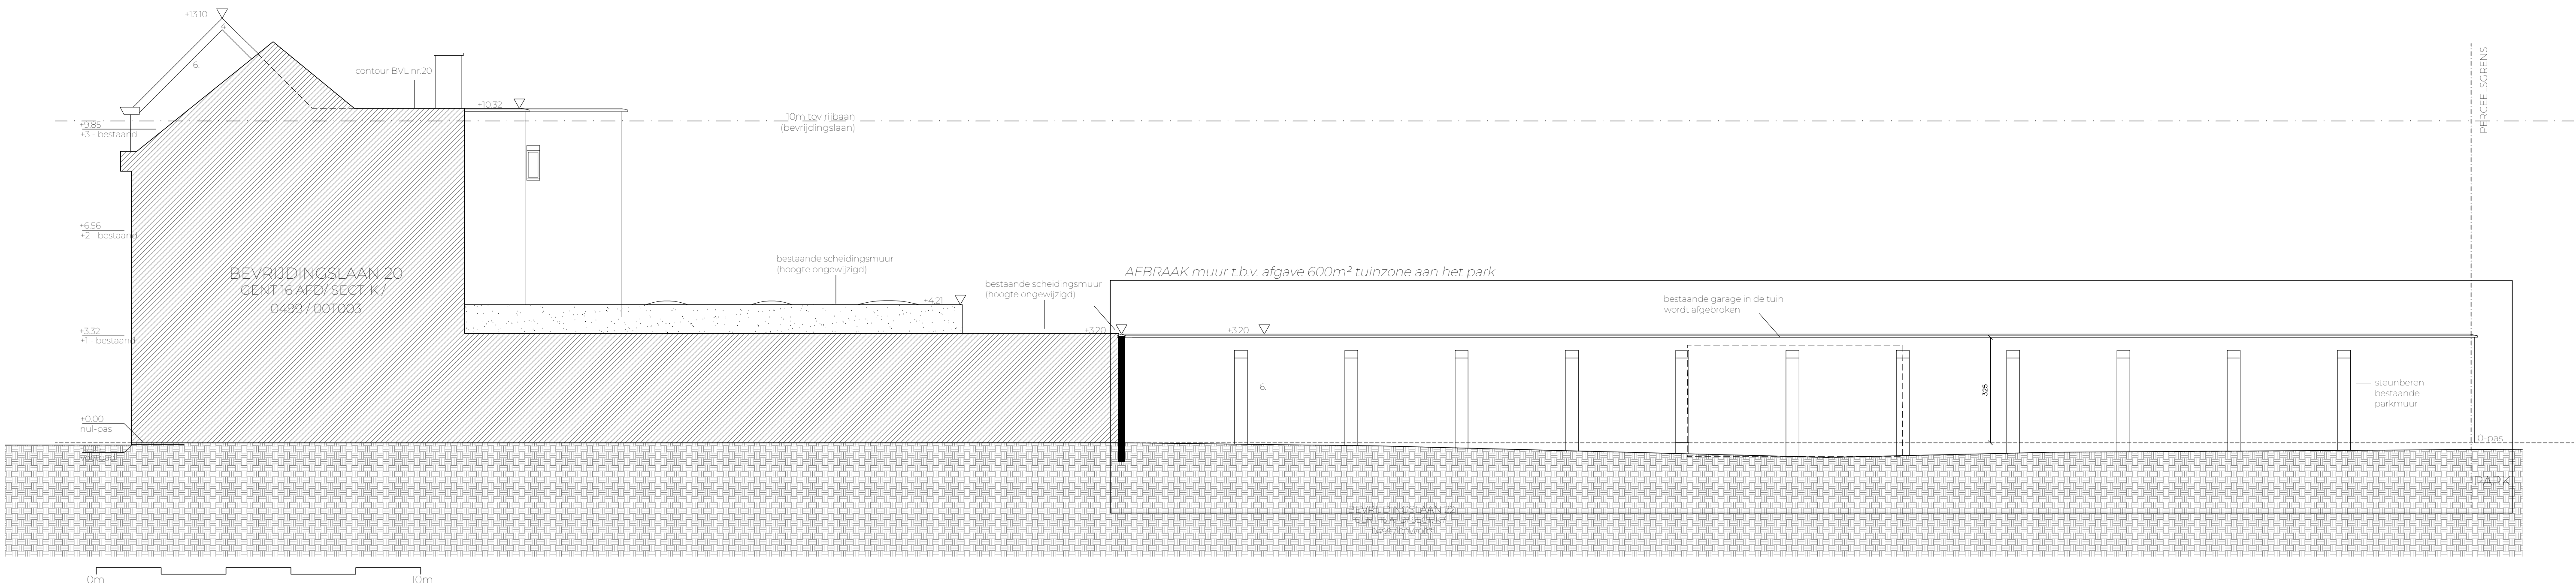

Aanvrager Fam. De Scheerder Bevrijdingslaan 22 9000 GENT	ir. Architect Mattias Van Hijfte Thomas Demoen	Project HET VERBOUWEN VAN EEN GEZINSWONING EN HET NIEUW BOUWEN VAN VIER GEZINSWONINGEN	Plan BESTAANDE TOESTAND - Langse gevel, park (achtergevel nieuwbouwwoningen) BA_G_B_3	schaal 1/100 A1H versie 02 28.02.2025
--	---	---	--	---