


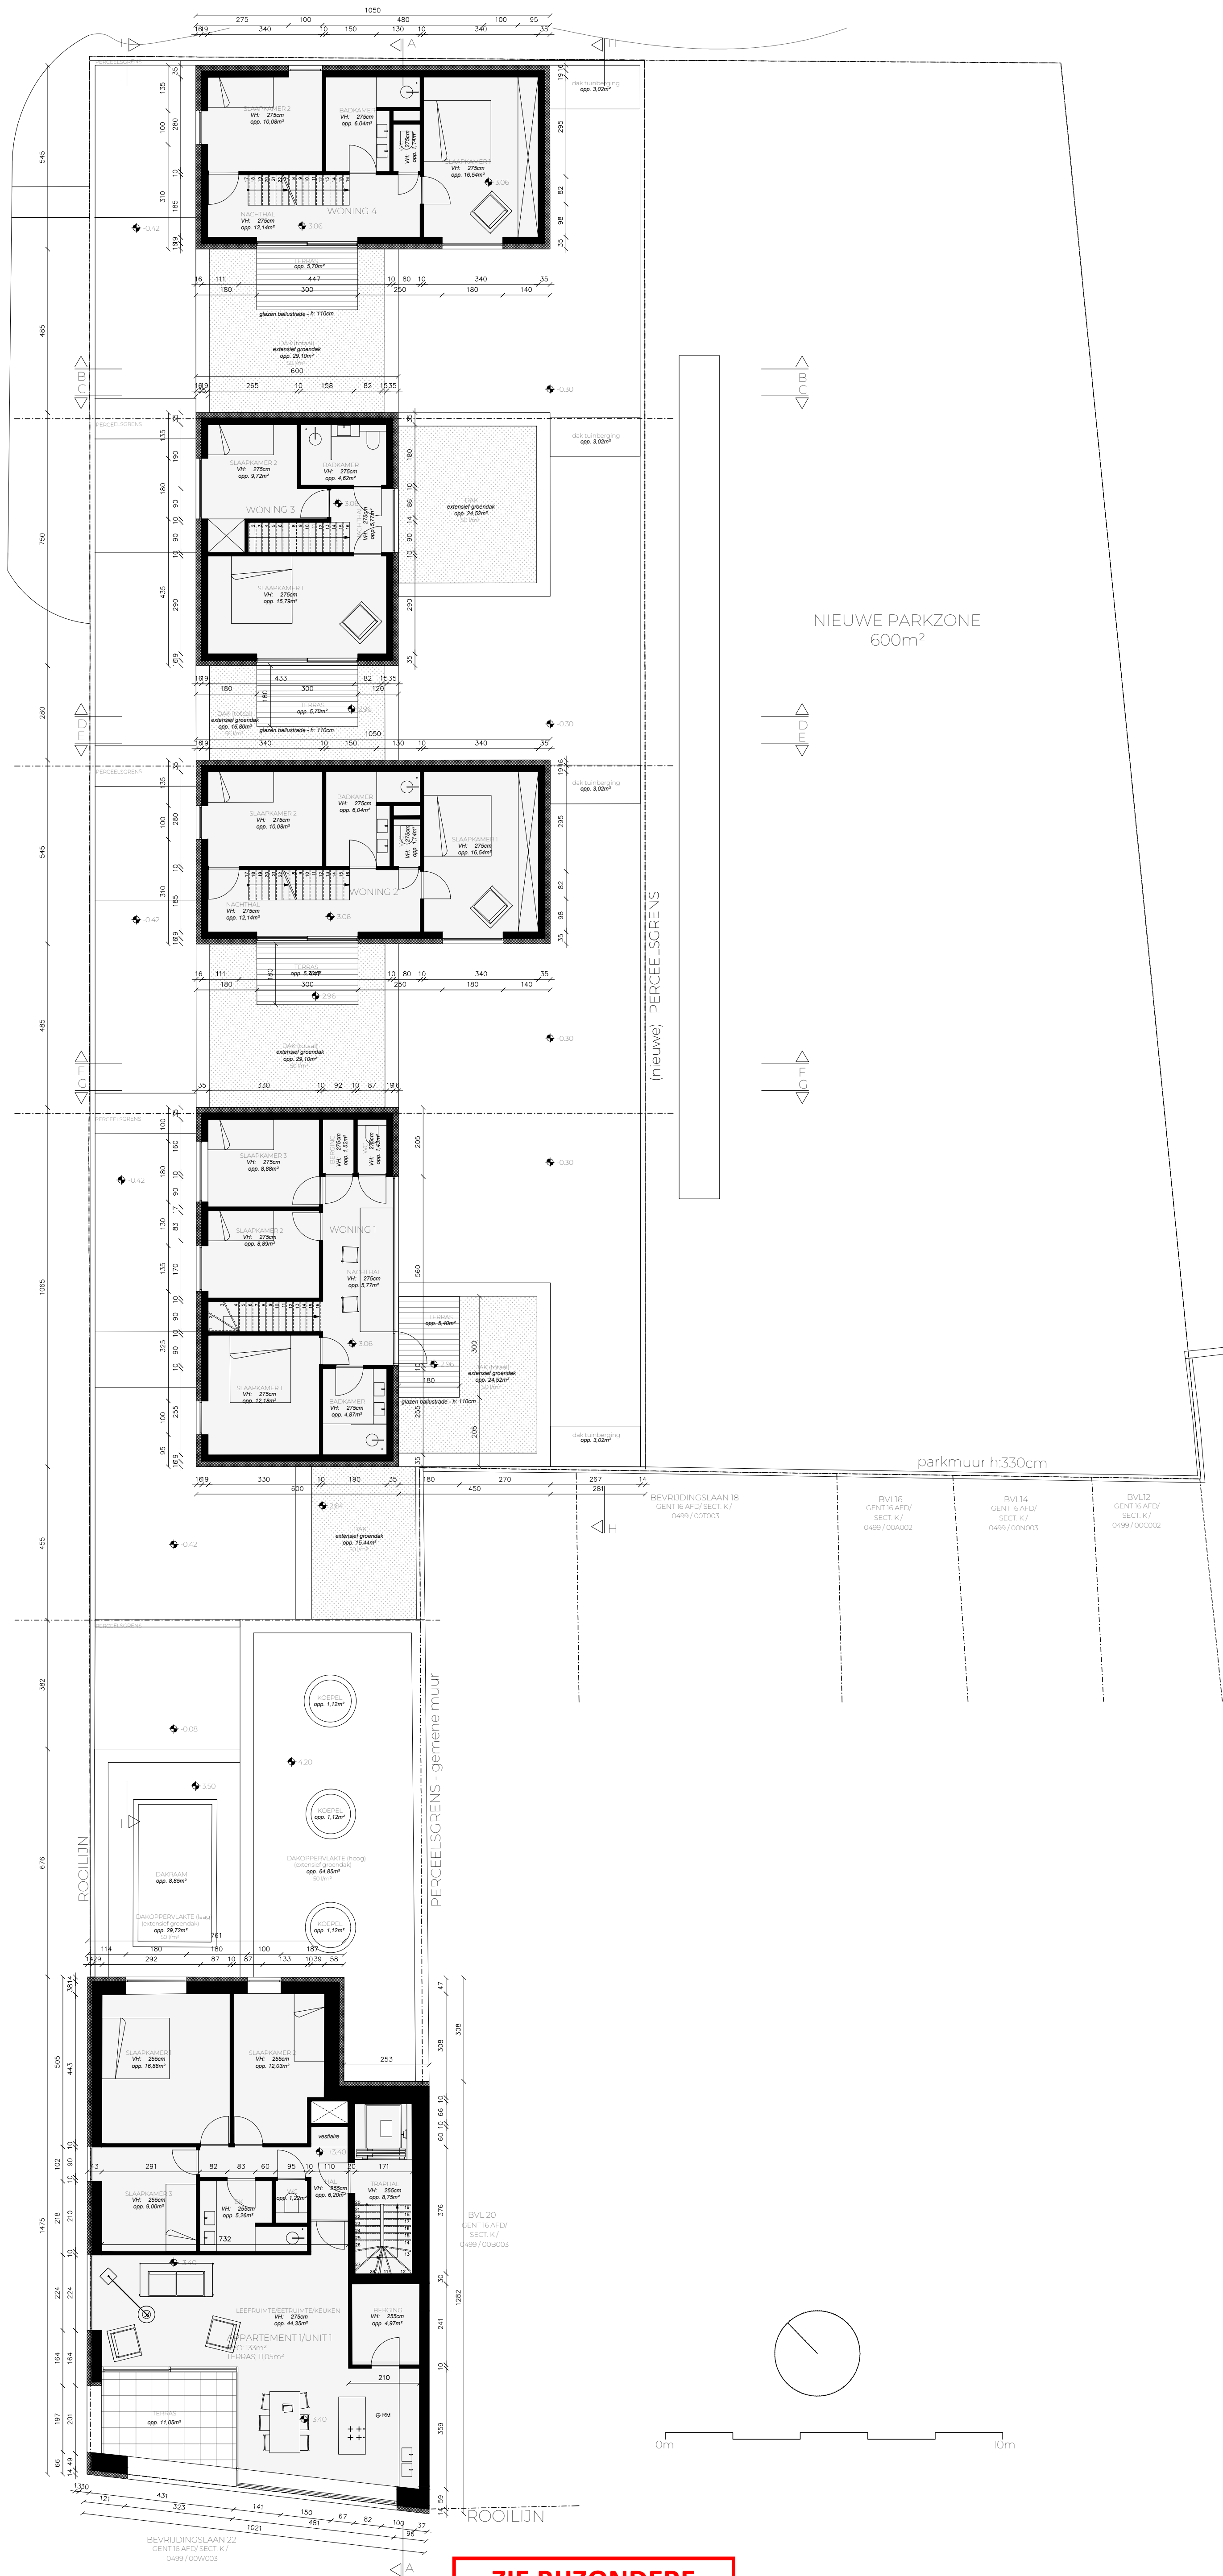

**ZIE BIJZONDERE
VOORWAARDE(N)**

Aanvrager Fam. De Scheerder Bevrijdingslaan 22 9000 GENT	ir. Architect Mattias Van Hijfte Thomas Demoen	Project HET VERBOUWEN VAN EEN GEZINSWONING EN HET NIEUW BOUWEN VAN VIER GEZINSWONINGEN	Plan NIEUWE TOESTAND - eerste verdieping BA_P_N_2	schaal 1/100 A1V versie 02 28.02.2025
--	---	---	--	--