


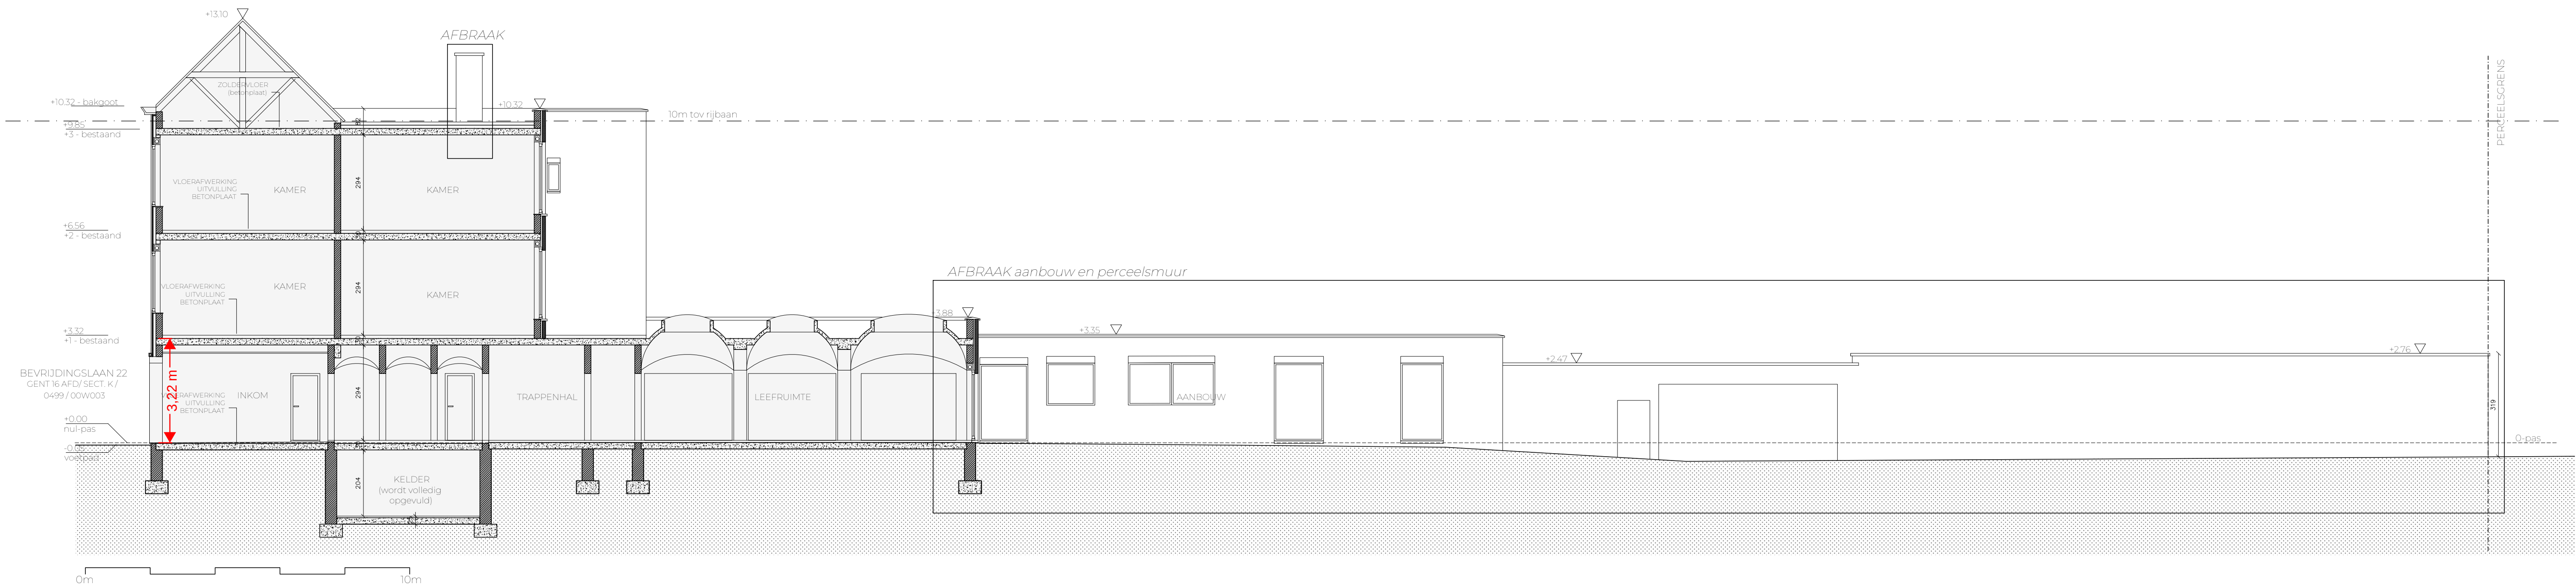

Aanvrager

Fam. De Scheerder
Bevrijdingslaan 22
9000 GENT

ir. Architect

Mattias Van Hijfte
Thomas Demoen

Project

HET VERBOUWEN VAN EEN
GEZINSWONING EN HET NIEUW
BOUWEN VAN VIER
GEZINSWONINGEN

Plan

BESTAANDE TOESTAND - SNEDE A
BA_S_B_1

schaal 1/100
A1H

versie 02
28.02.2025