


AANSLUITING OPENBAAR DOMEIN
Elke woning wordt individueel aangesloten op de openbare riolering. De aanpassingswerken (incl. verlenging rioleringsstelsel t.b.v. de individuele aansluitingen worden tot stand gebracht door beheerder 'Farys'.

INFILTRATIEKOM
infiltratieoppervlak 3,8m²
diepte 50cm
(tov maaiveld patio)

vraag tot afwijking i.v.m. de infiltratiekom:
Indien de bevoegde instantie akkoord gaat zou, gezien de beperkte grootte van de patio & de uitvoering van groendaken, eventueel de infiltratiekom niet worden uitgevoerd? De overloop van de regenwaterput zal desgevallend t.b.v. de voorgevel (Bevrijdingslaan) worden aangesloten.

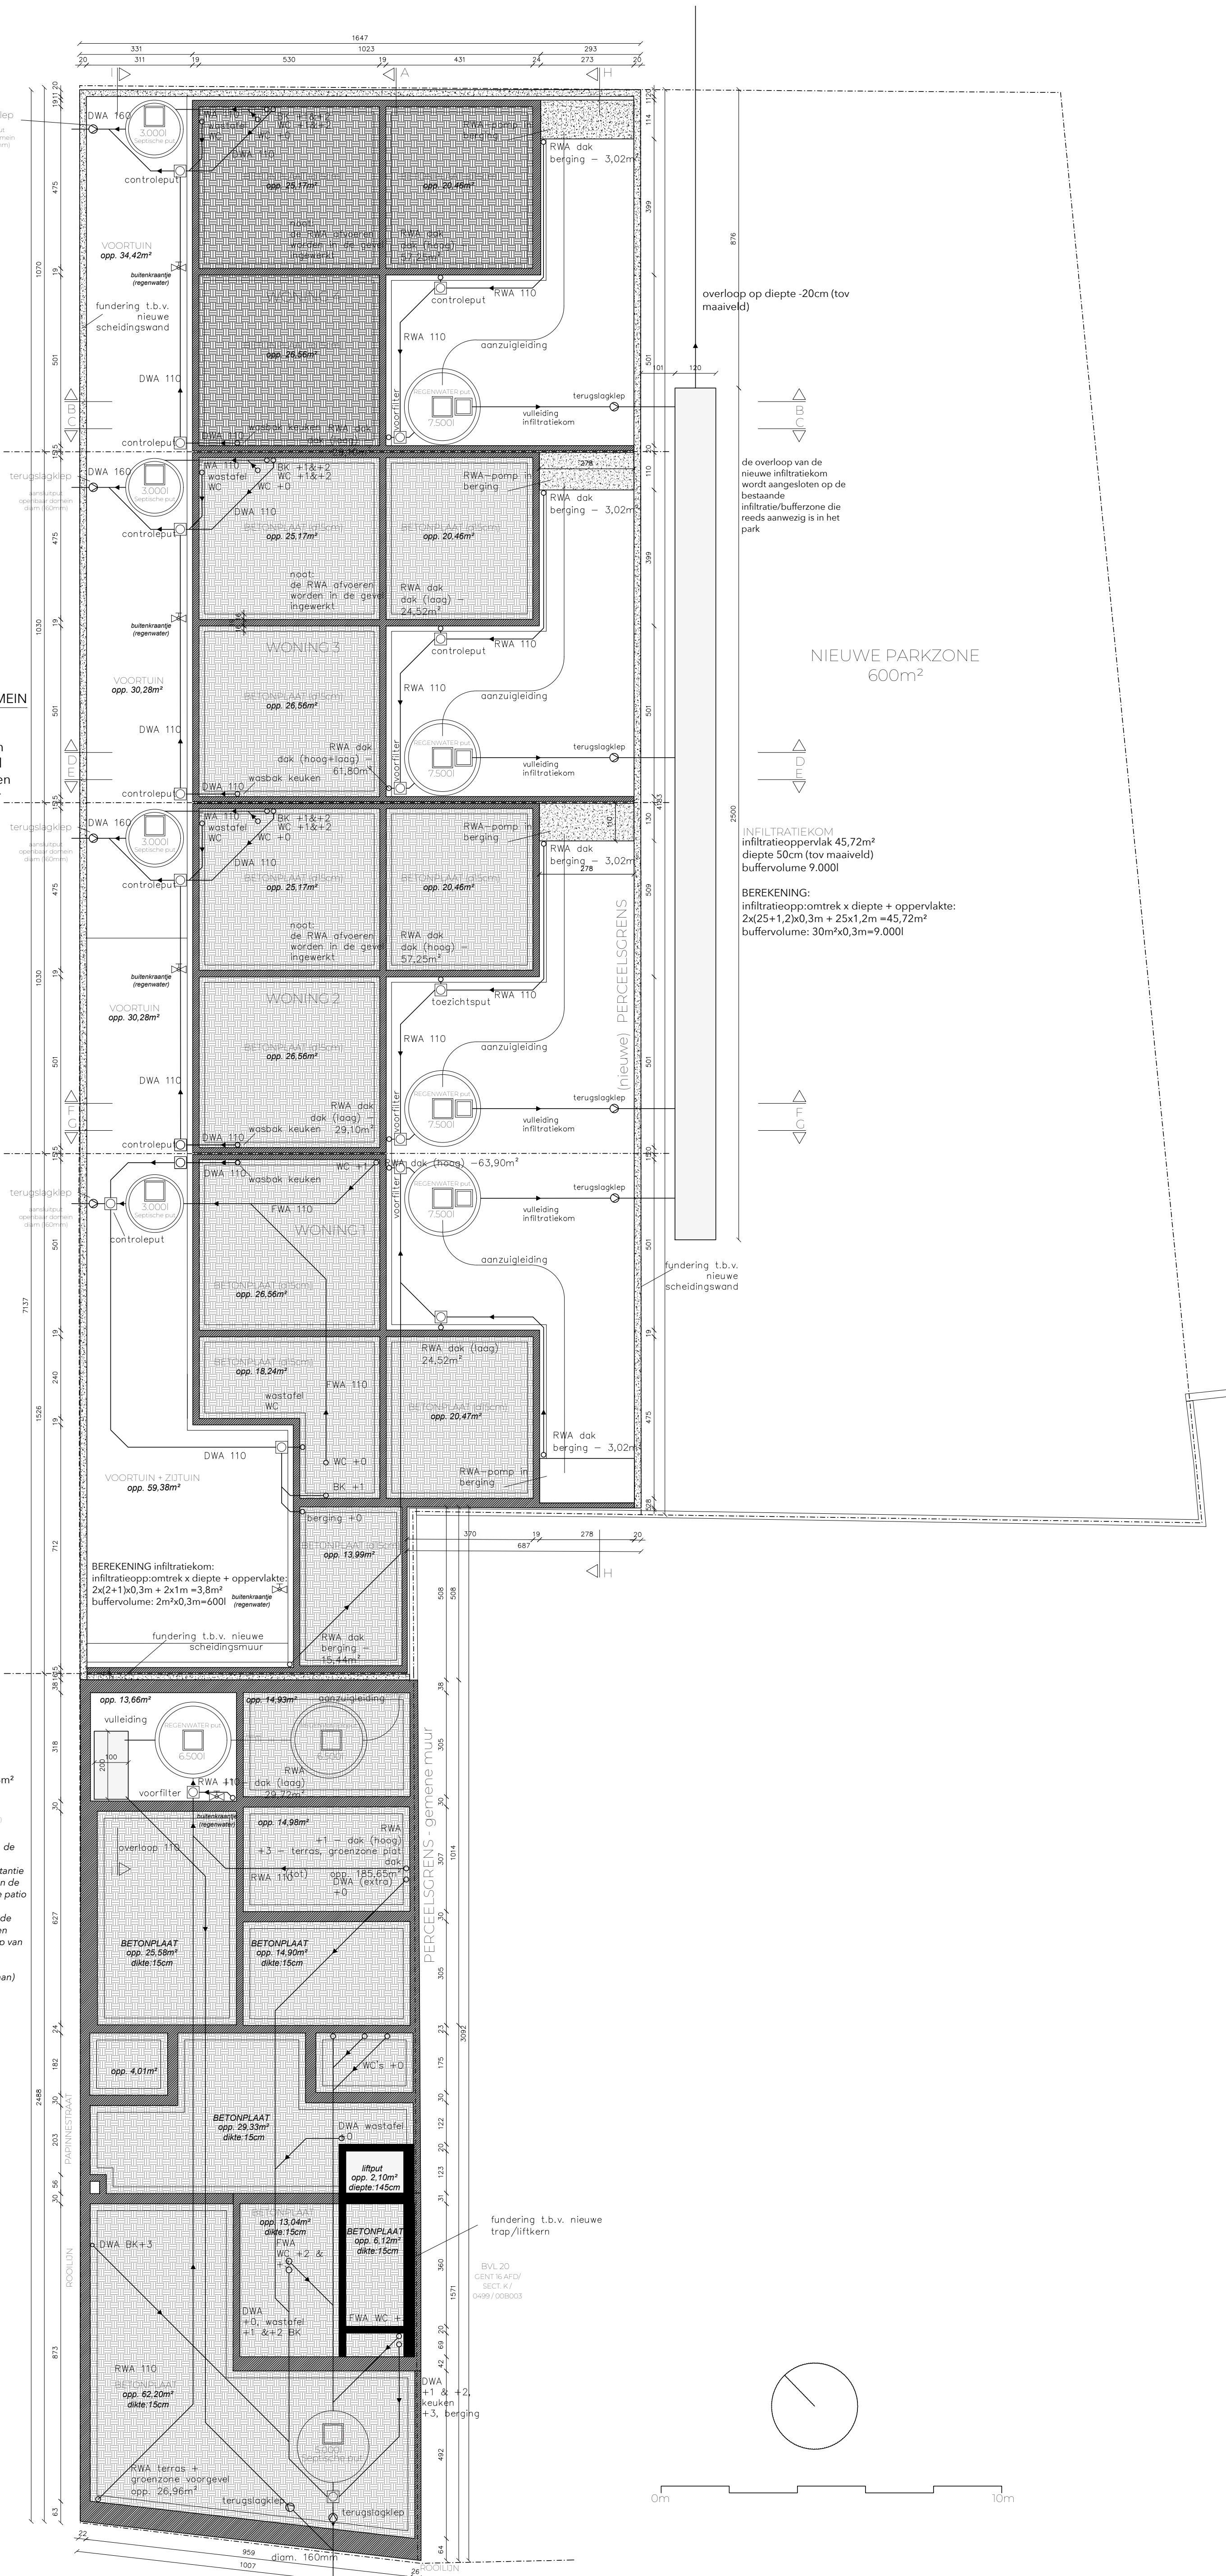

**ZIE BIJZONDERE
VOORWAARDE(N)**