



L01B
Vergelijkingsvlak:
T.A.W. 0.00m

Profielnummer
Cumulafstand
Bestaand maaiveld

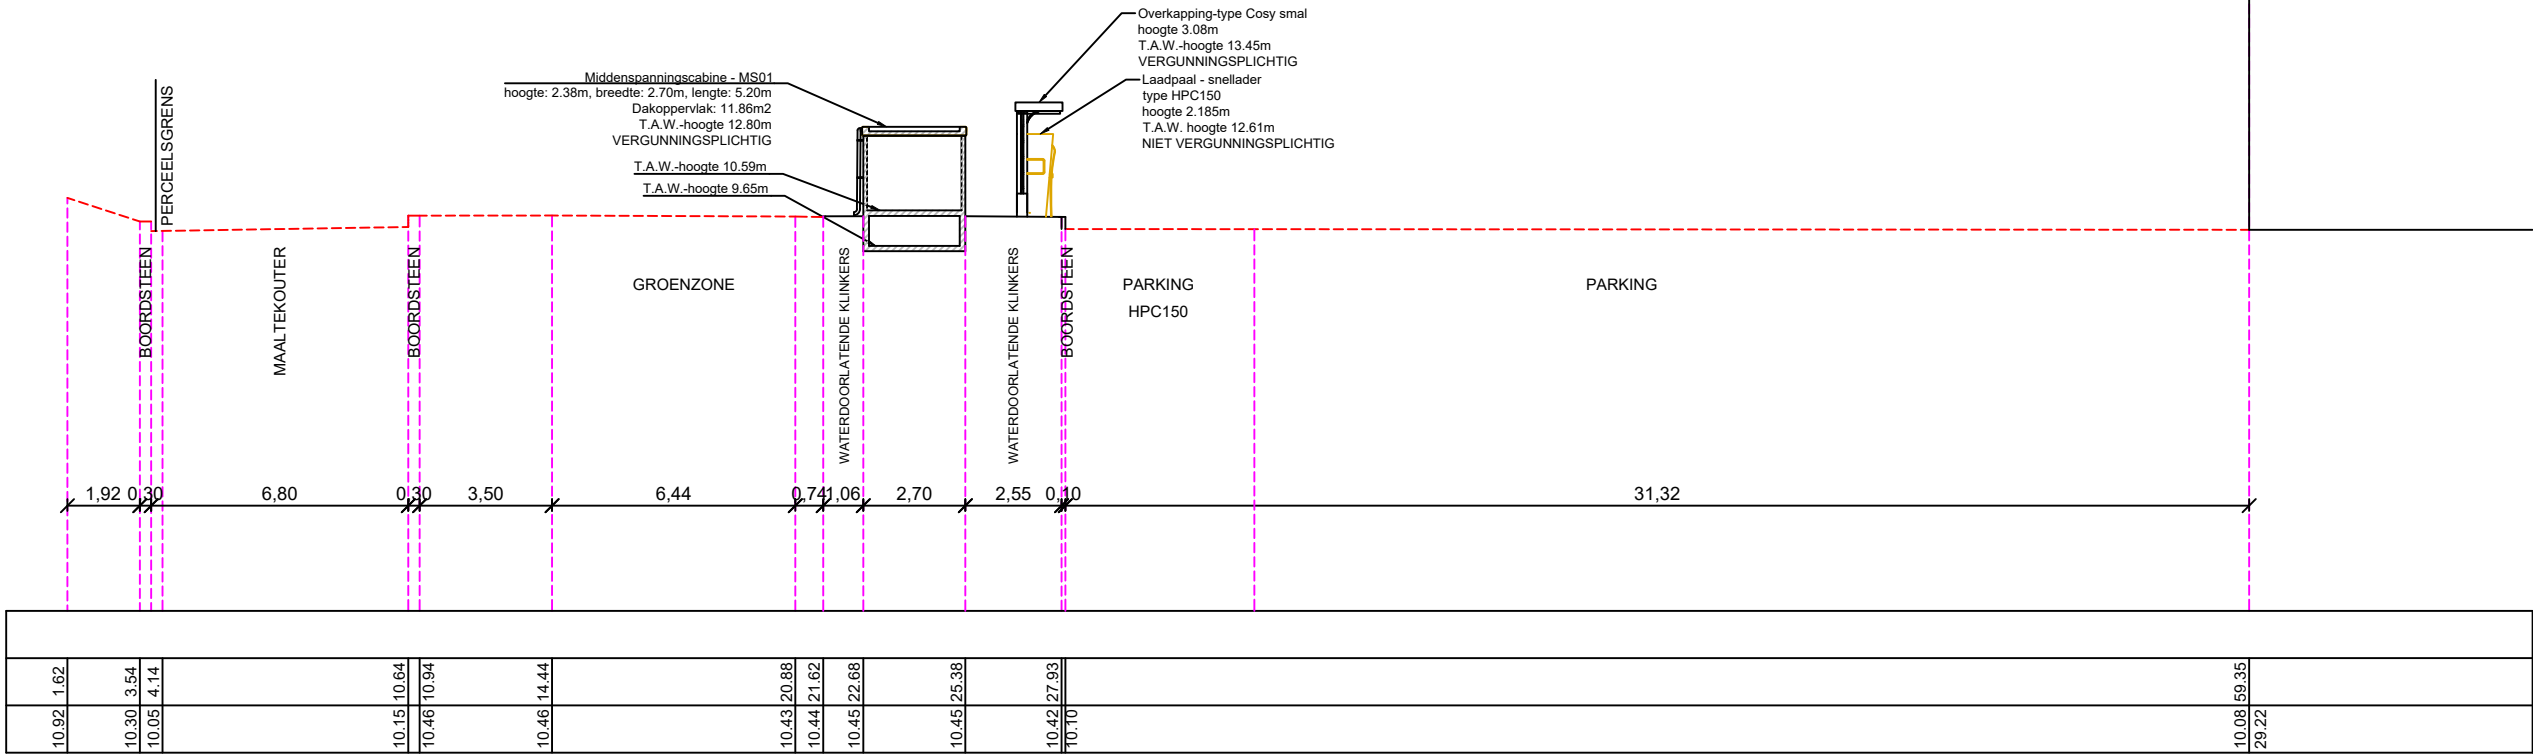

WINKEL
IKEA
MAALTEKOUTER 2

Maataanduiding plan in meters
Referentiepeil is 0-punt T.A.W.
Coördinaten volgens Lambert 72

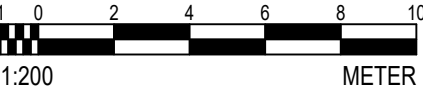

TERREINPROFIEL L01B_NIEUWE TOESTAND