


L01A  
Vergelijkingsvlak:  
T.A.W. 0.00m

| Profielnummer     |
|-------------------|
| Cumulafstand      |
| Bestaand maaiveld |

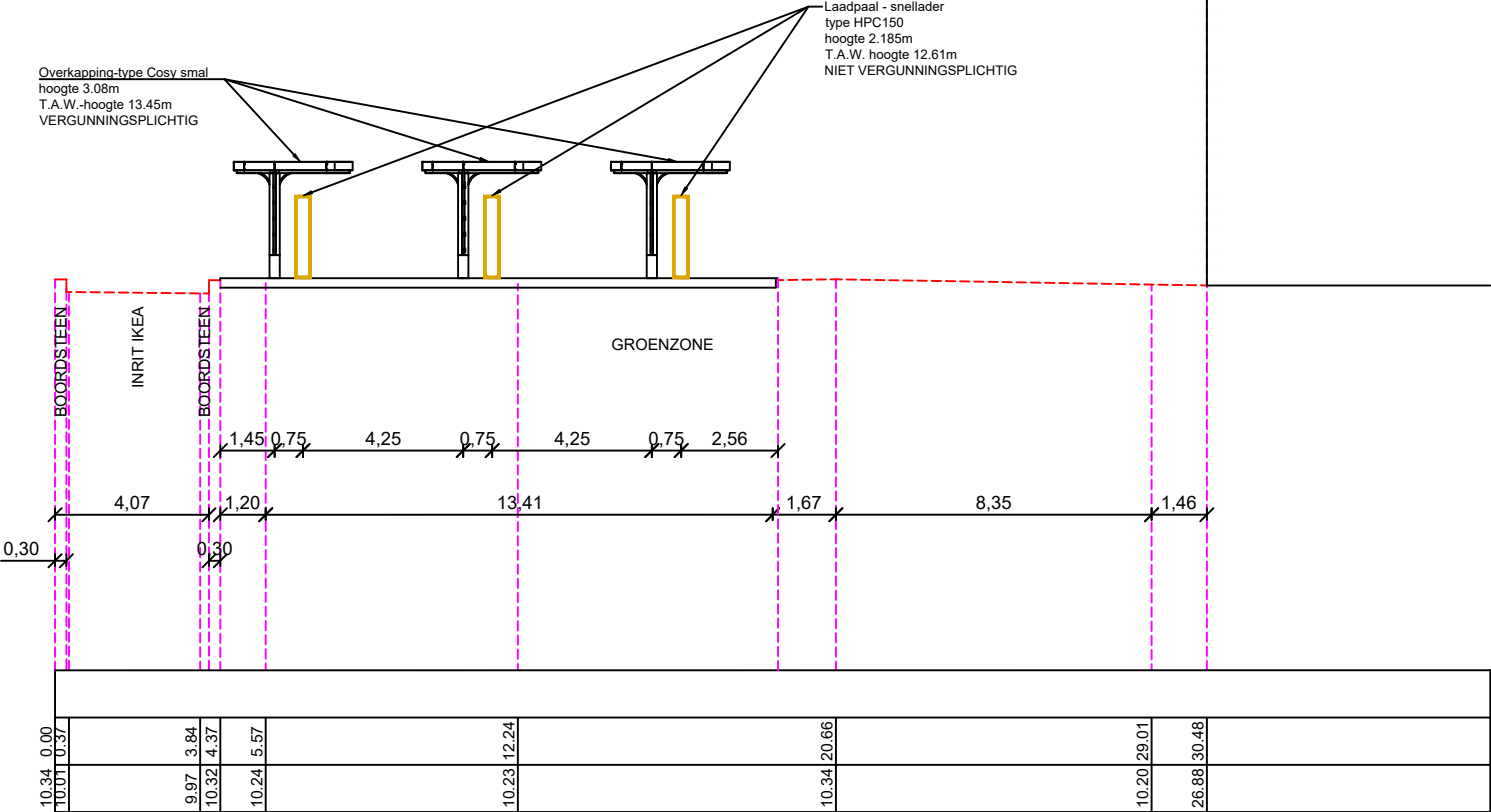

WINKEL  
IKEA  
MAALTEKOUTER 2

Maataanduiding plan in meters  
Referentiepeil is 0-punt T.A.W.  
Coördinaten volgens Lambert 72

