


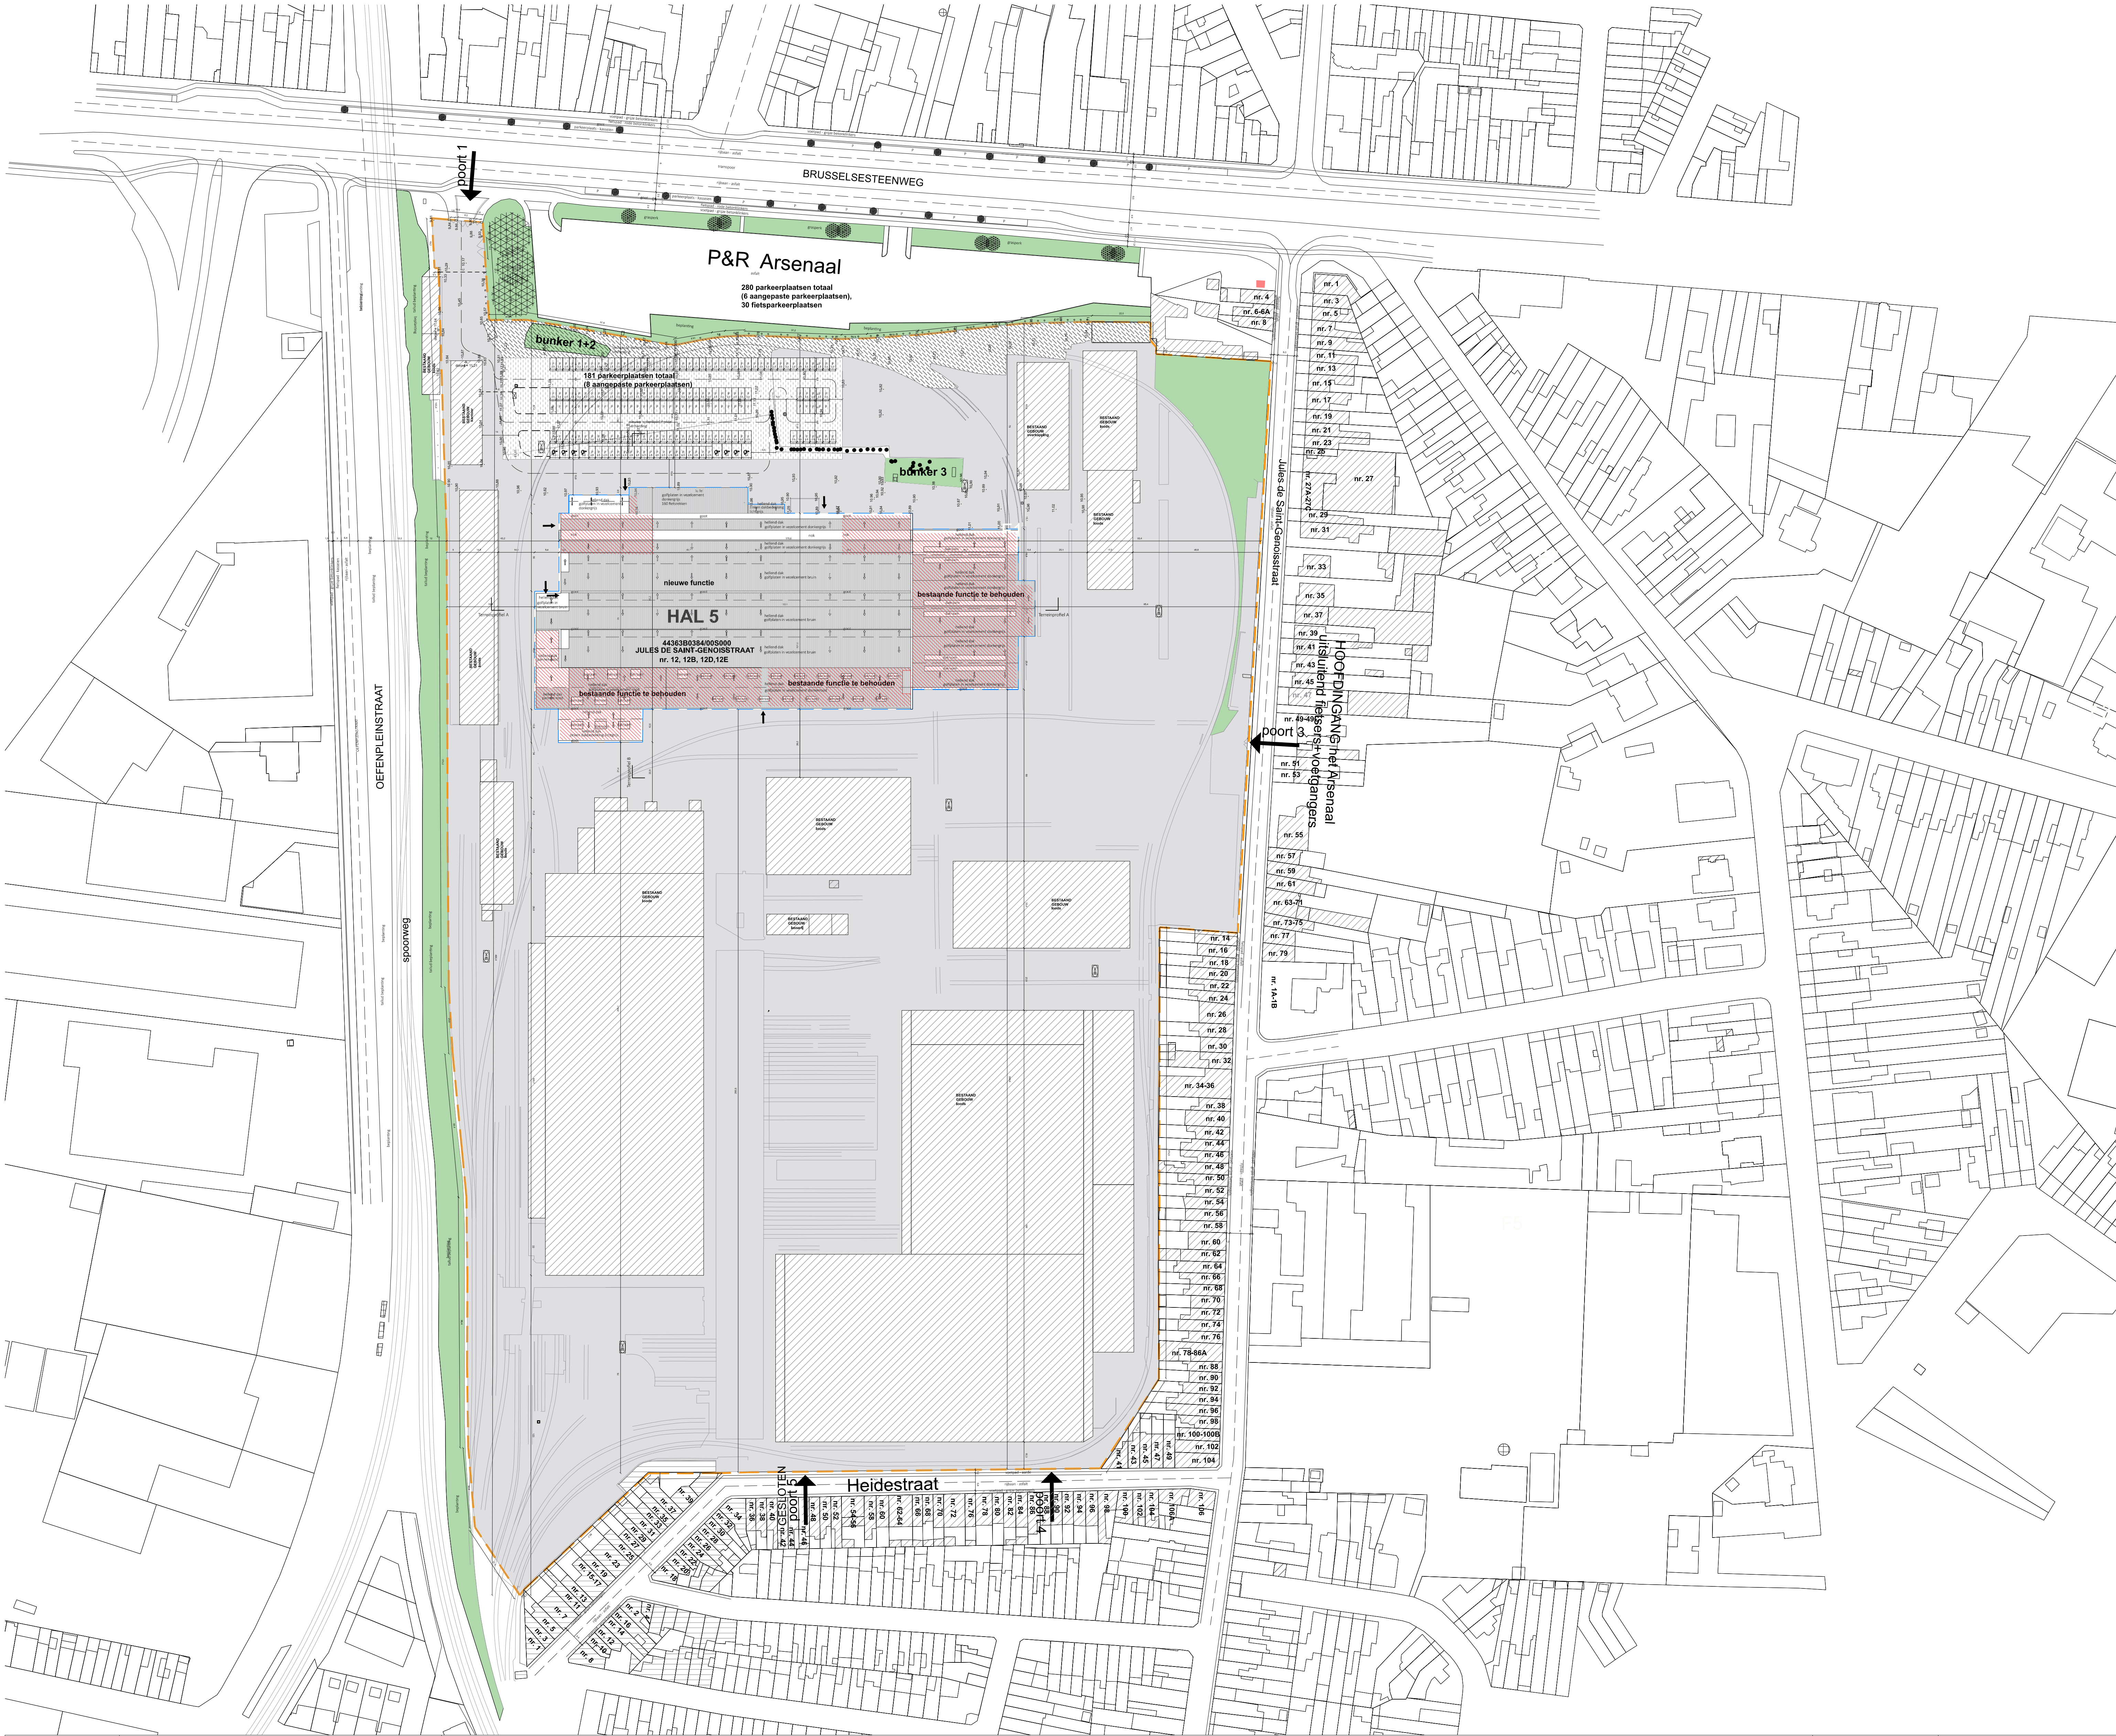

Ontwerp	Tijdeling invulling van hal 5 van de Arsenal site met recreatie	BA_ARSENAAL_I_N_01_Inplantingsplan overzicht_NT	- Er bevinden zich geen erfdienstbaarheden op het perceel	Titel	Inplantingsplan overzicht nieuwe toestand
Locatie	Brusselsesteenweg 402, 9050 Gent GENT 23 AFD/GENTBRUGGE 3 SECTIE B - PERCEEL: 0384/00S000			Schaal	1/1000
Aanvrager	Kempes BV Kortrijksesteenweg 1166 9051 Gent			Datum	13/01/2025
Architect	B-Architecten Congreslaan 36 9000 Gent			Orientatie	