


HALS BESTAANDE LOODS

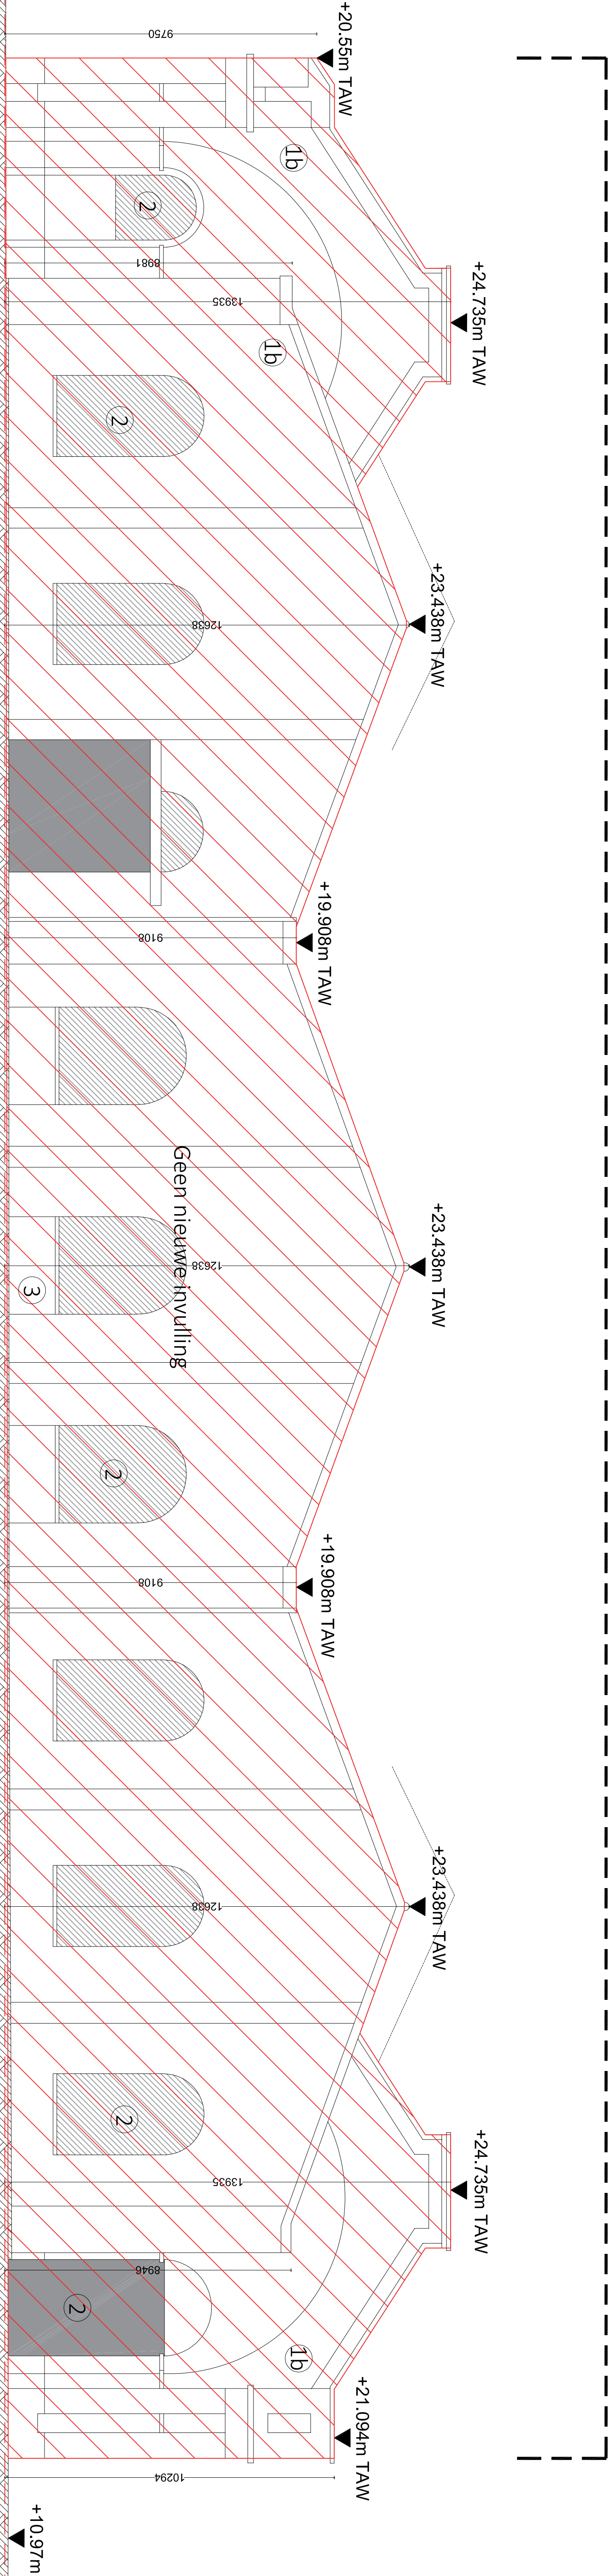

Bestaande waterdoorlatende verharding

Ref.peil: +10.80m TAV = 0.00

afsluiting



Ontwerp	Tijdeling invulling van hal 5 van de Arsenaal site met recreatie	BA_ARSENAAL_G_N_02_Gevel Oost_NT	Titel	Gevel Oost nieuwe toestand
Locatie	Busselesteenweg 402, 9050 Gent GENT Z3 APD/GENTRU/GGE 3 SECTIE B - PERCEEL: 0384/00S000	Geen aanpassingen aan bestaande situatie - Het gebouw, de structuur, het dak, het hofberingsysteem worden niet aangepast. - Er worden nieuwe nooduitgangen in de gevel voorzien - De ruimtes worden ingevuld met sportieve activiteiten.	Schaal	1/100 1m 5m 10m 20m
Aanvrager	Kampes BV Kortrijksesteenweg 1166 9051 Gent		Datum	04/10/2024
Architect	B-architecten Congrestraat 36 9000 Gent		Orientatie	