


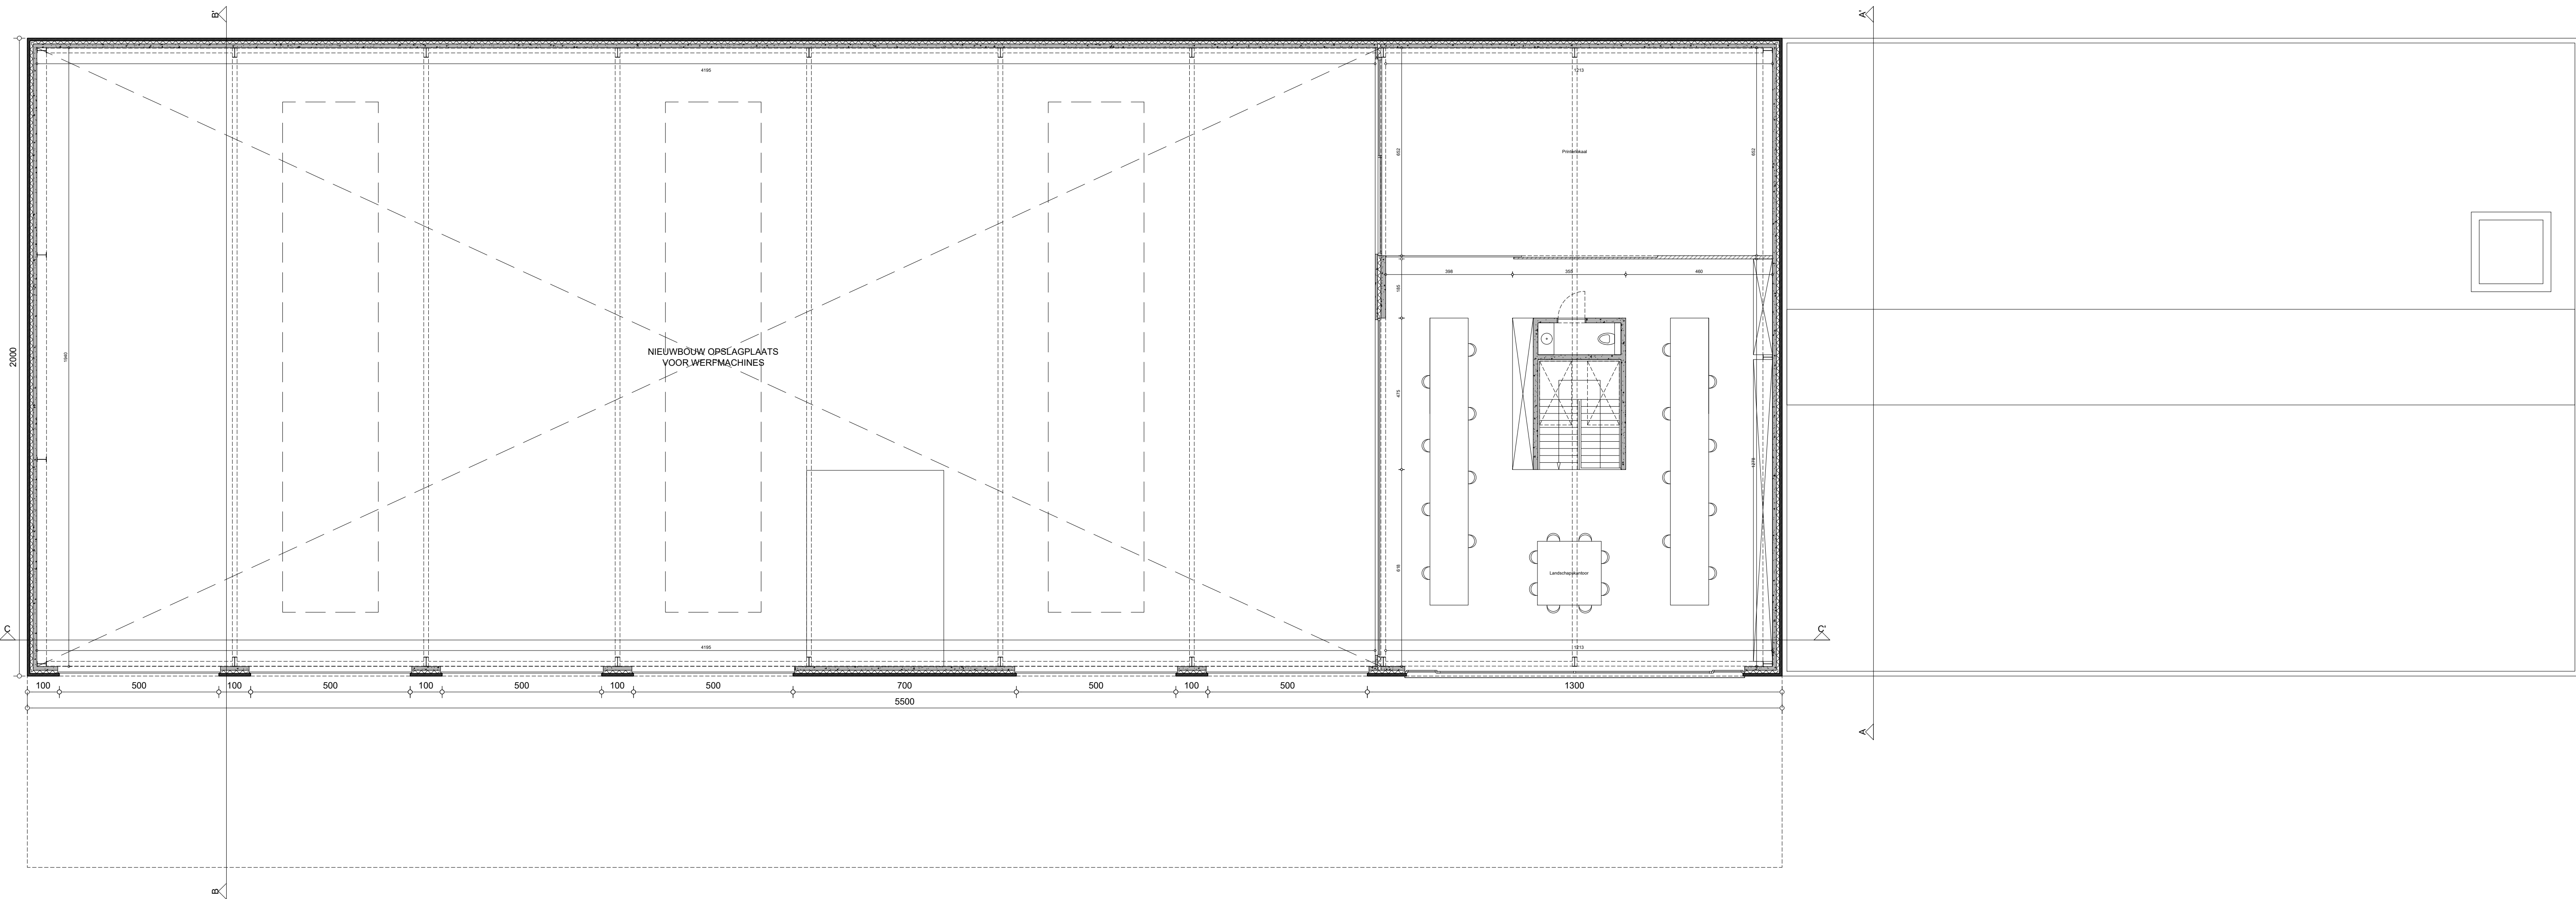

00.00 = +0.00

VO1 VERBAUWEDE		VO_Nieuwbouw loods en heraanleg van omgeving_P_N_3			
dossier 2023B012	ligging	Antwerpssteenweg 871 9041 Gent	schaal: 1/100	0 1m 2m 3m 4m	datum
aanvrager	afdeling: 17	sectie: B nummer(s): 1194h, 1195h, 1195e,	schaal	noordpijl	
ontwerp	Verbauwede - ---- Antwerpssteenweg 871, 9041 Gent tel 09 326 78 60 info@verbauwede.com		AIBG-studiebureau - Luc Goedgebeur Gentse steenweg 12 - 9300 Aalst tel 053/77 25 60 info@aibg.be		
				AIBG ARCHITECTEN	