


LEGENDE

- 1. inkom
- 2. toilet
- 3. garage
- 4. keuken
- 5. leefruimte
- 6. veranda

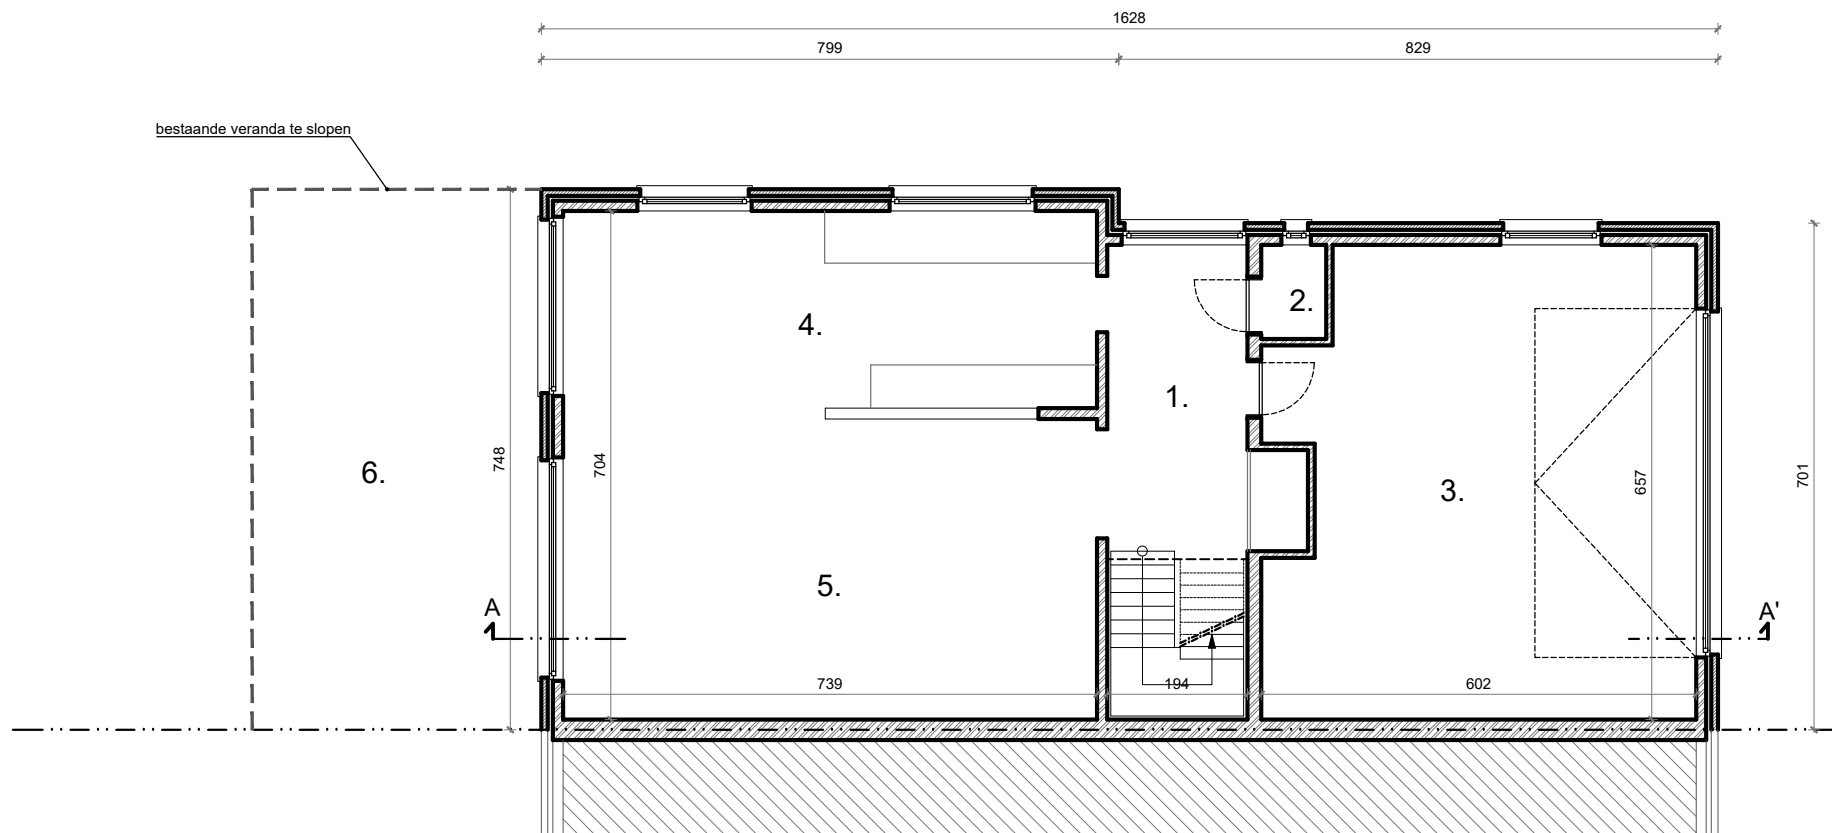

GELIJKVLOERS
bestaande toestand - blijft ongewijzigd



1/100 (A4)

