


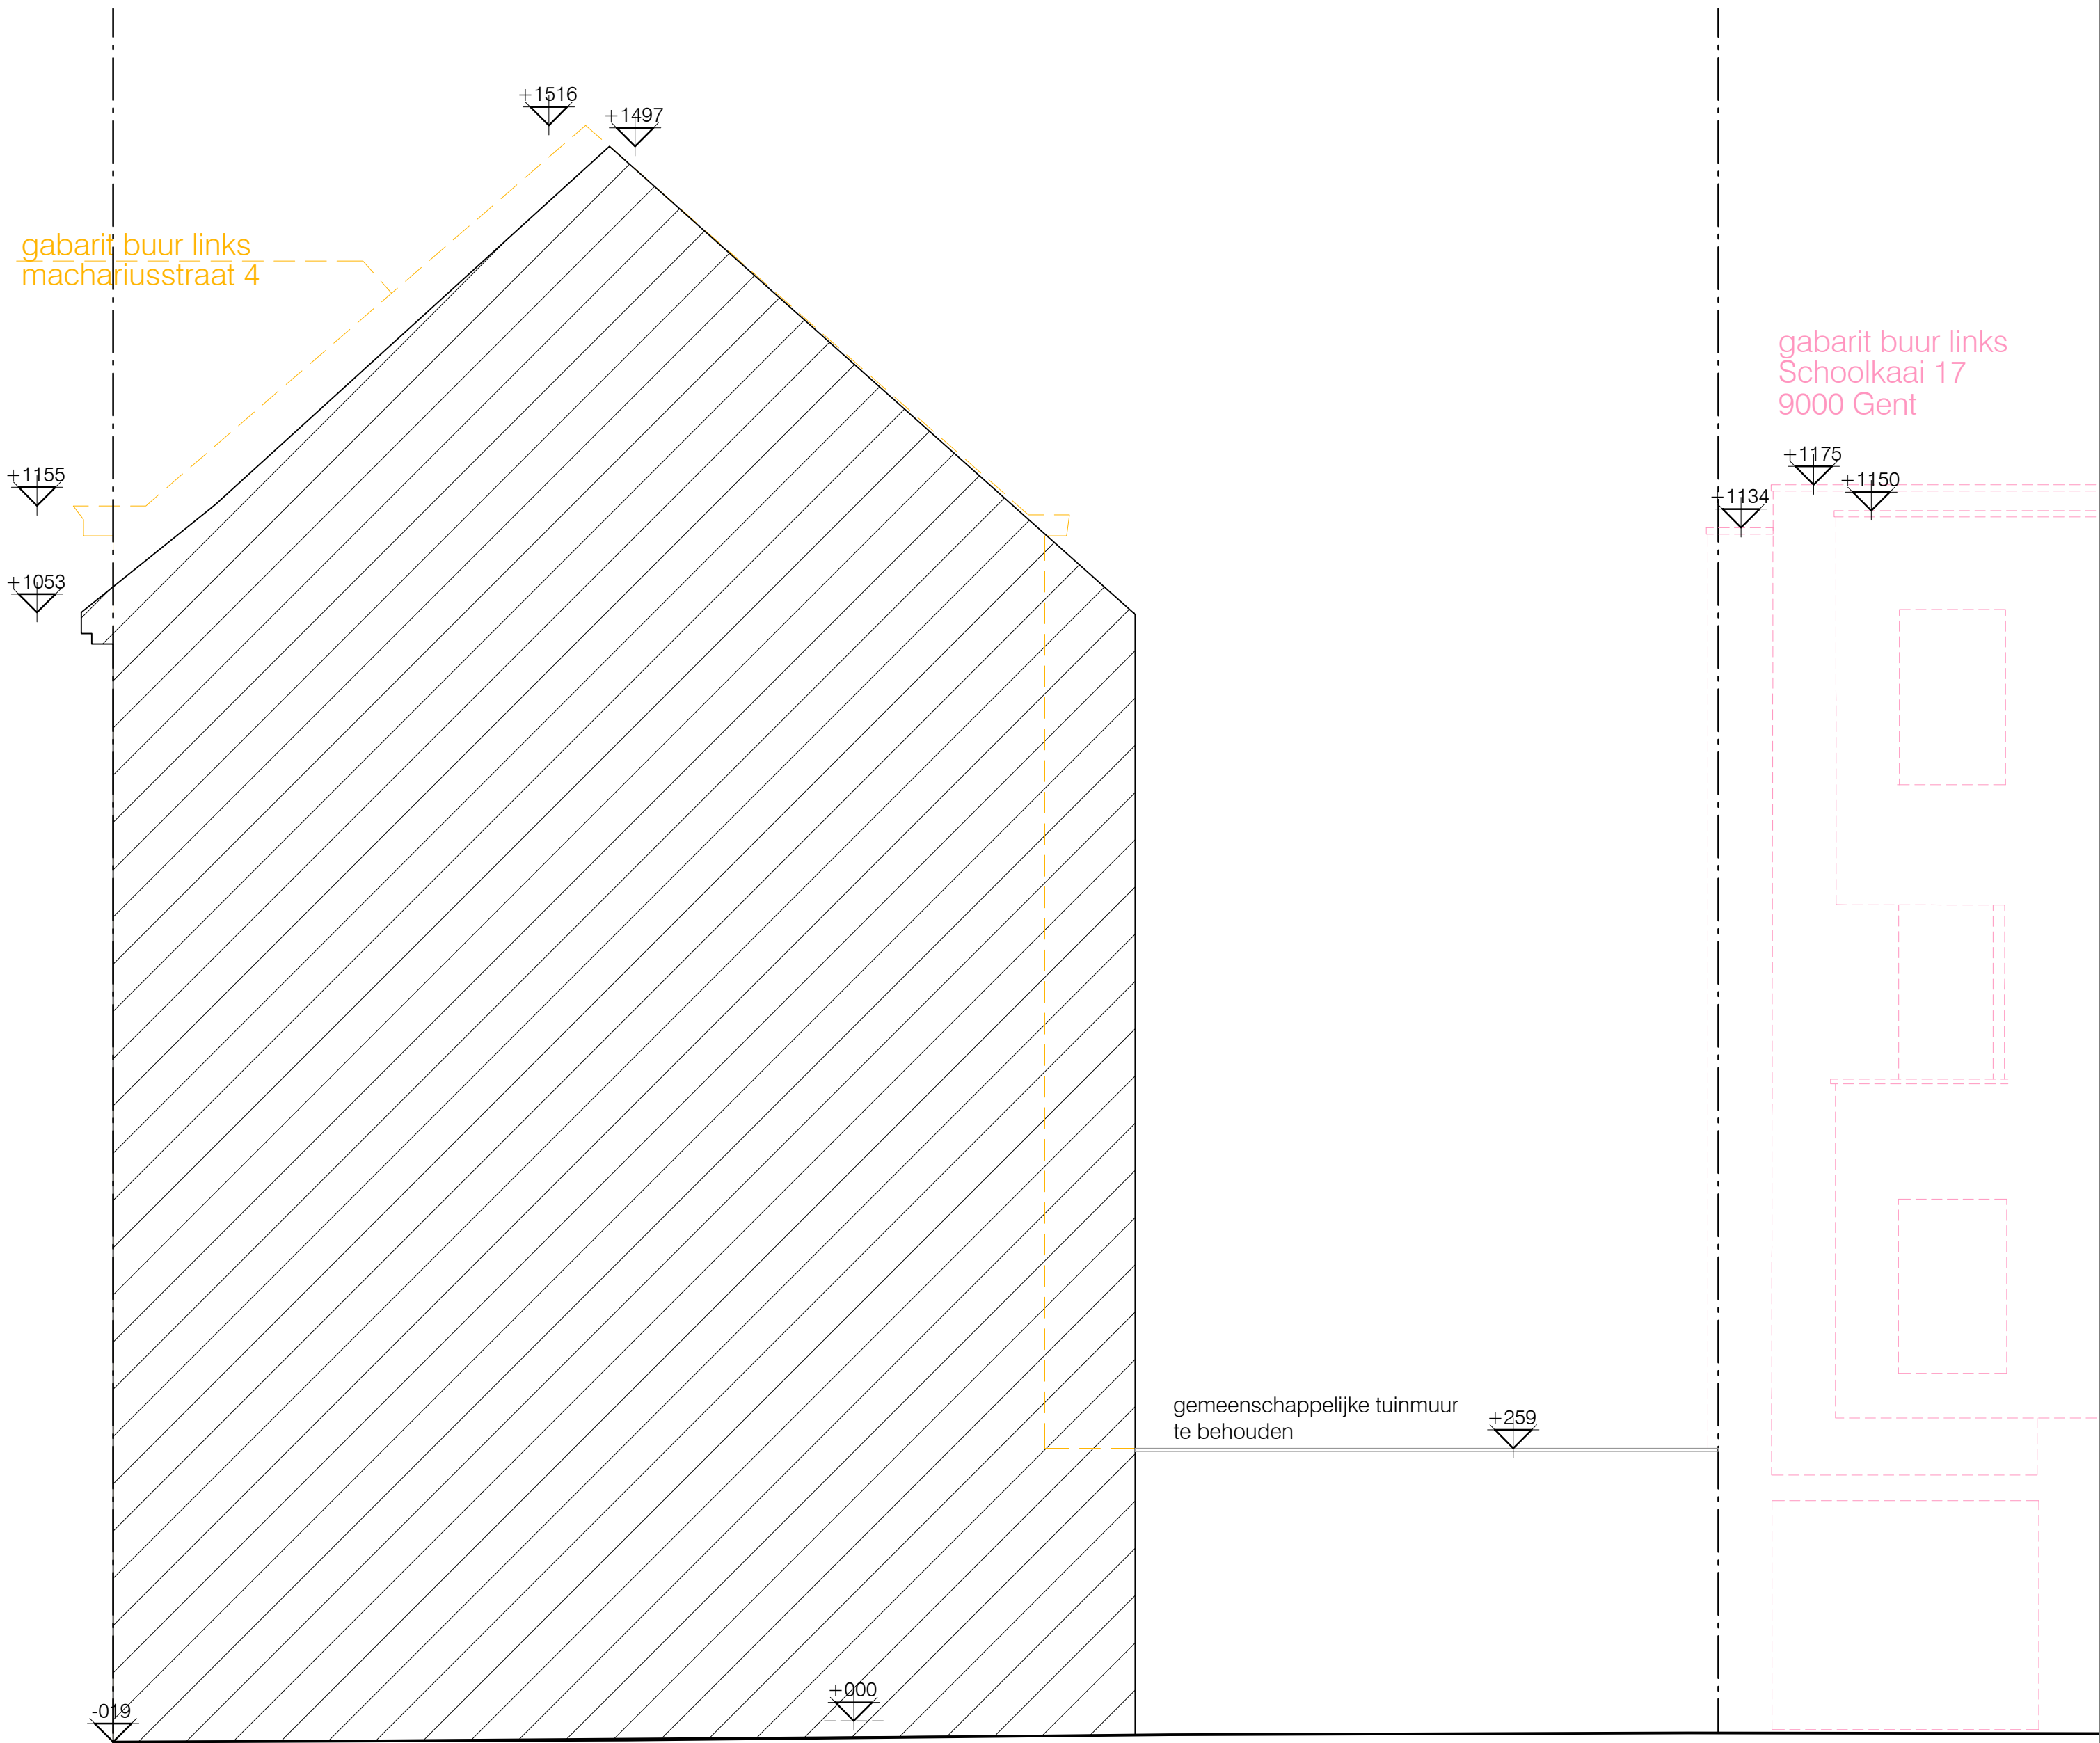

Het perceel is vlak en het bestaand terreinprofiel wordt niet gewijzigd

- Bestaand
- Nieuwbouw

BESTAANDE TOESTAND
TERREINPROFIEL 2
schaal: 1/50 - maatvoering in cm

