


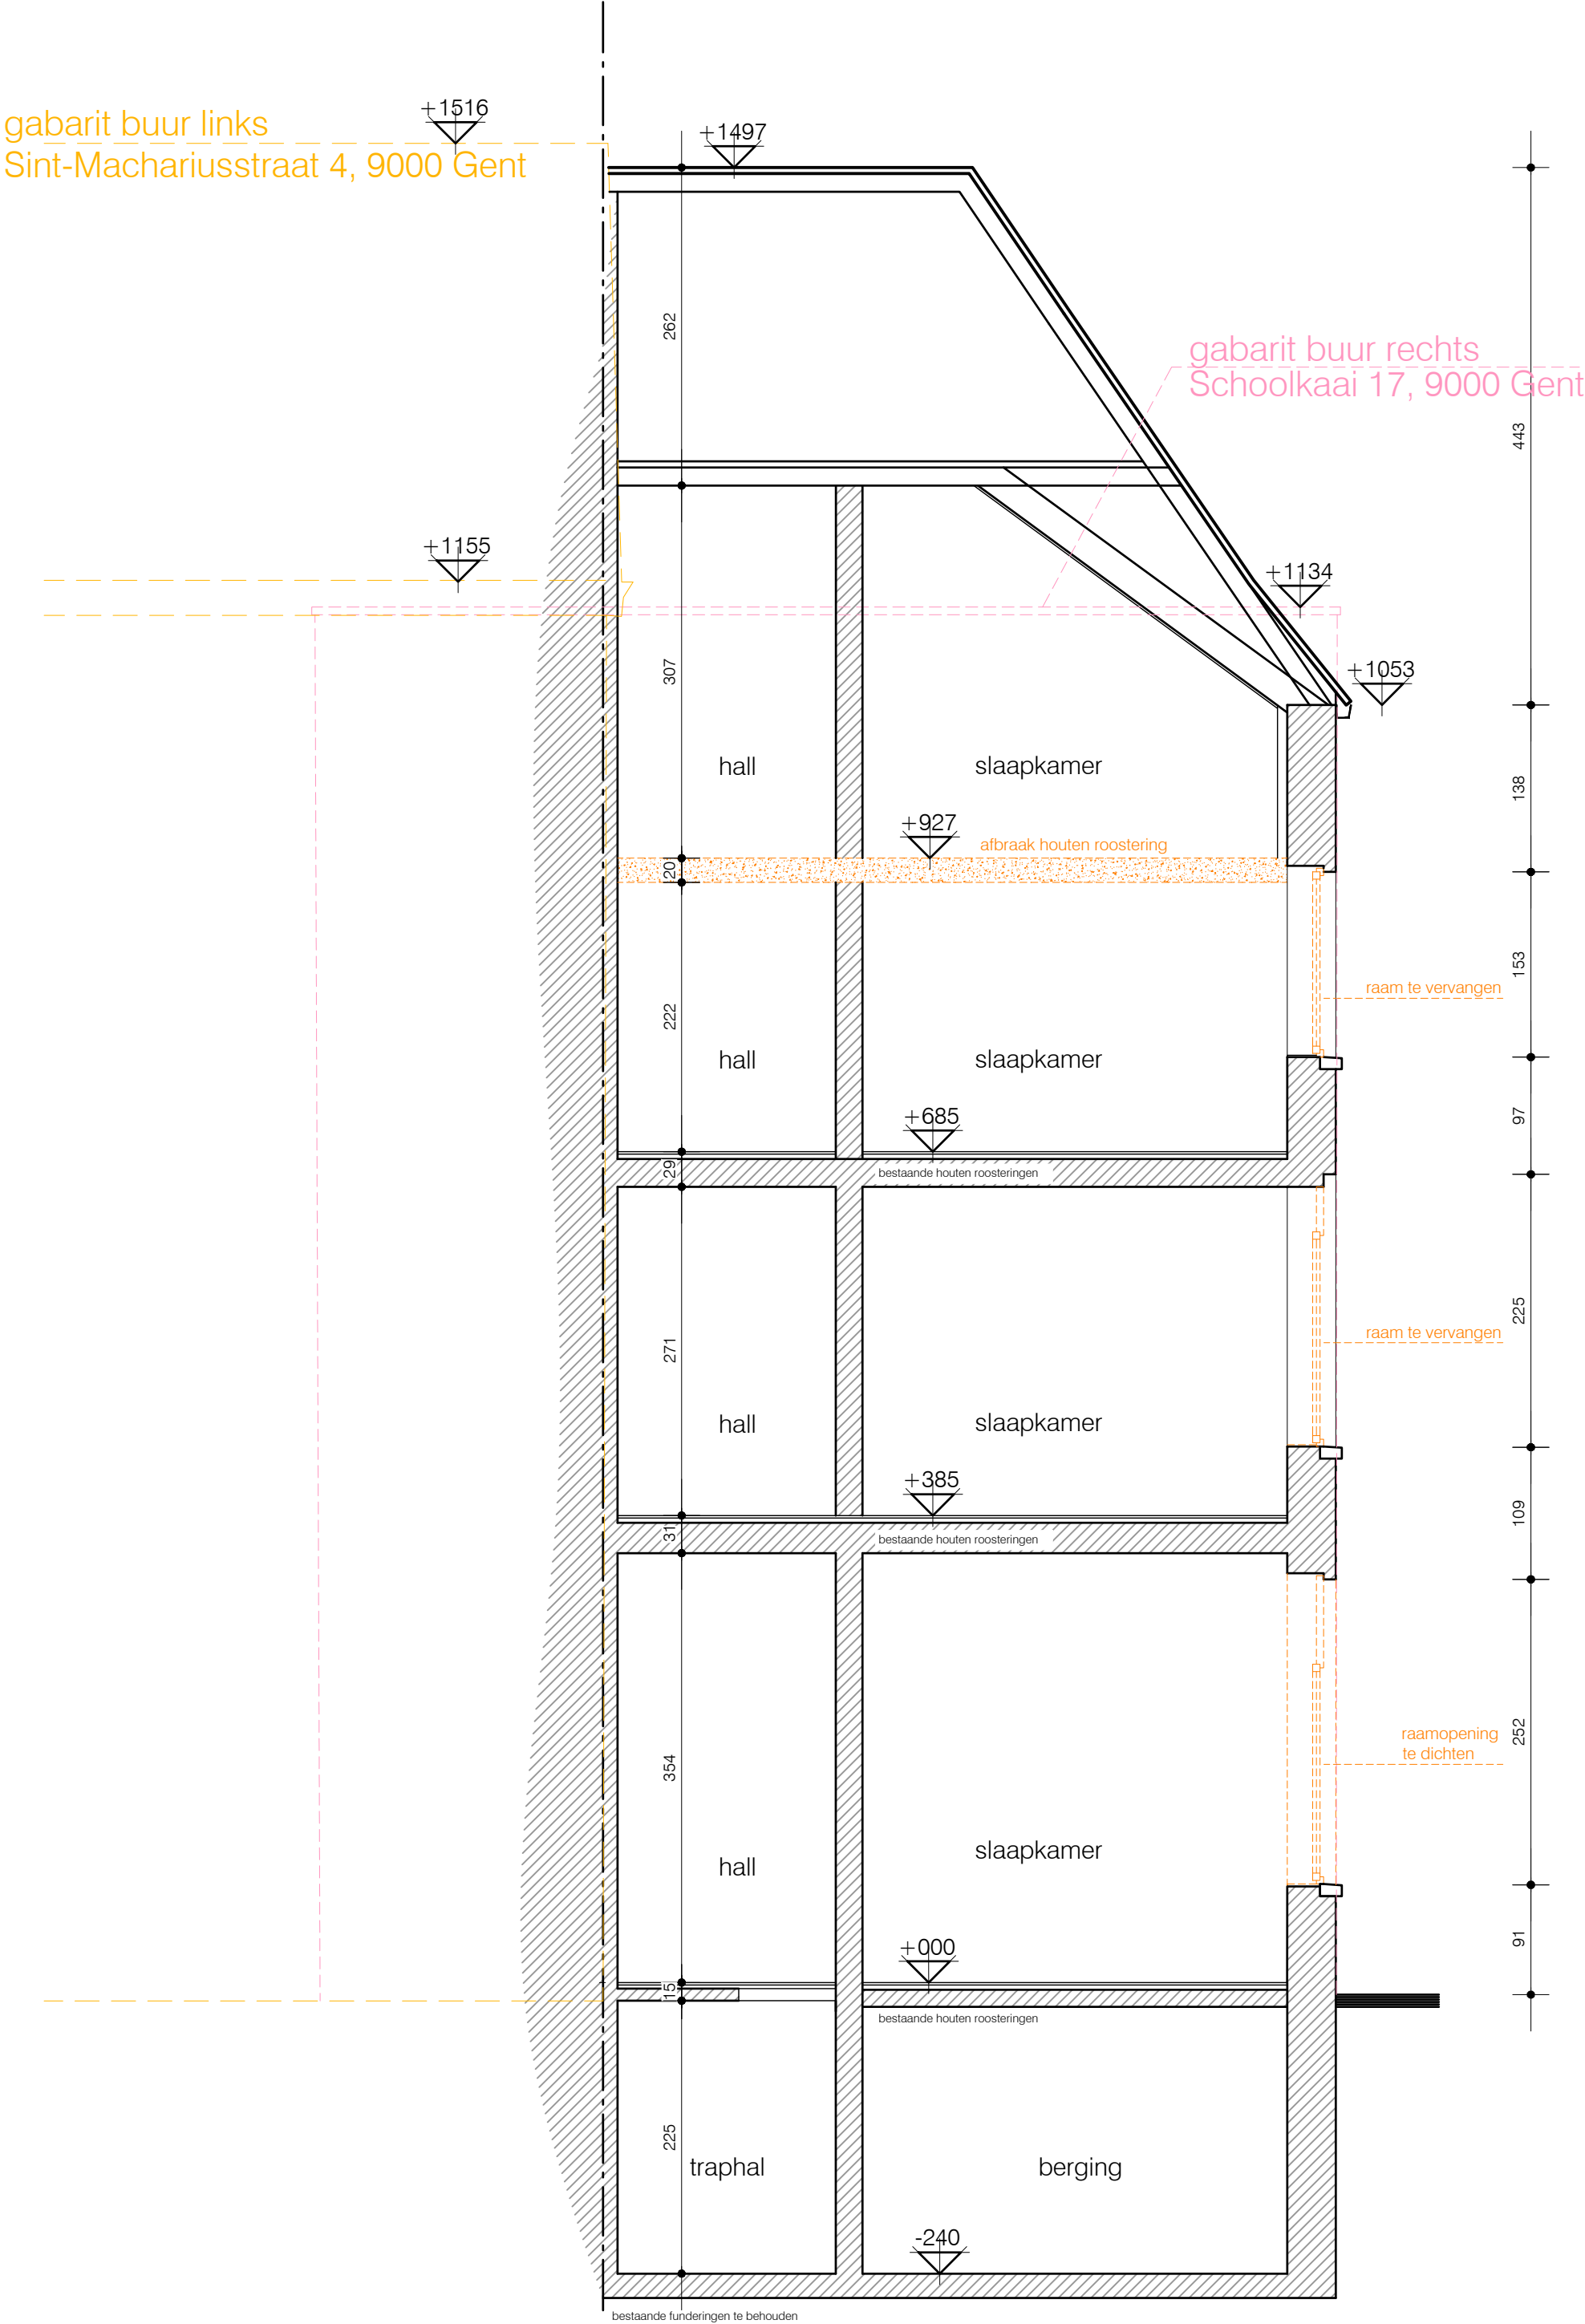

BESTAANDE TOESTAND
SNEDE A-A
schaal: 1/50 - maatvoering in cm

