



Sint-Machariusstraat 4, 9000 Gent
44804D0510/02B004

**ZIE BIJZONDERE
VOORWAARDE(N)**

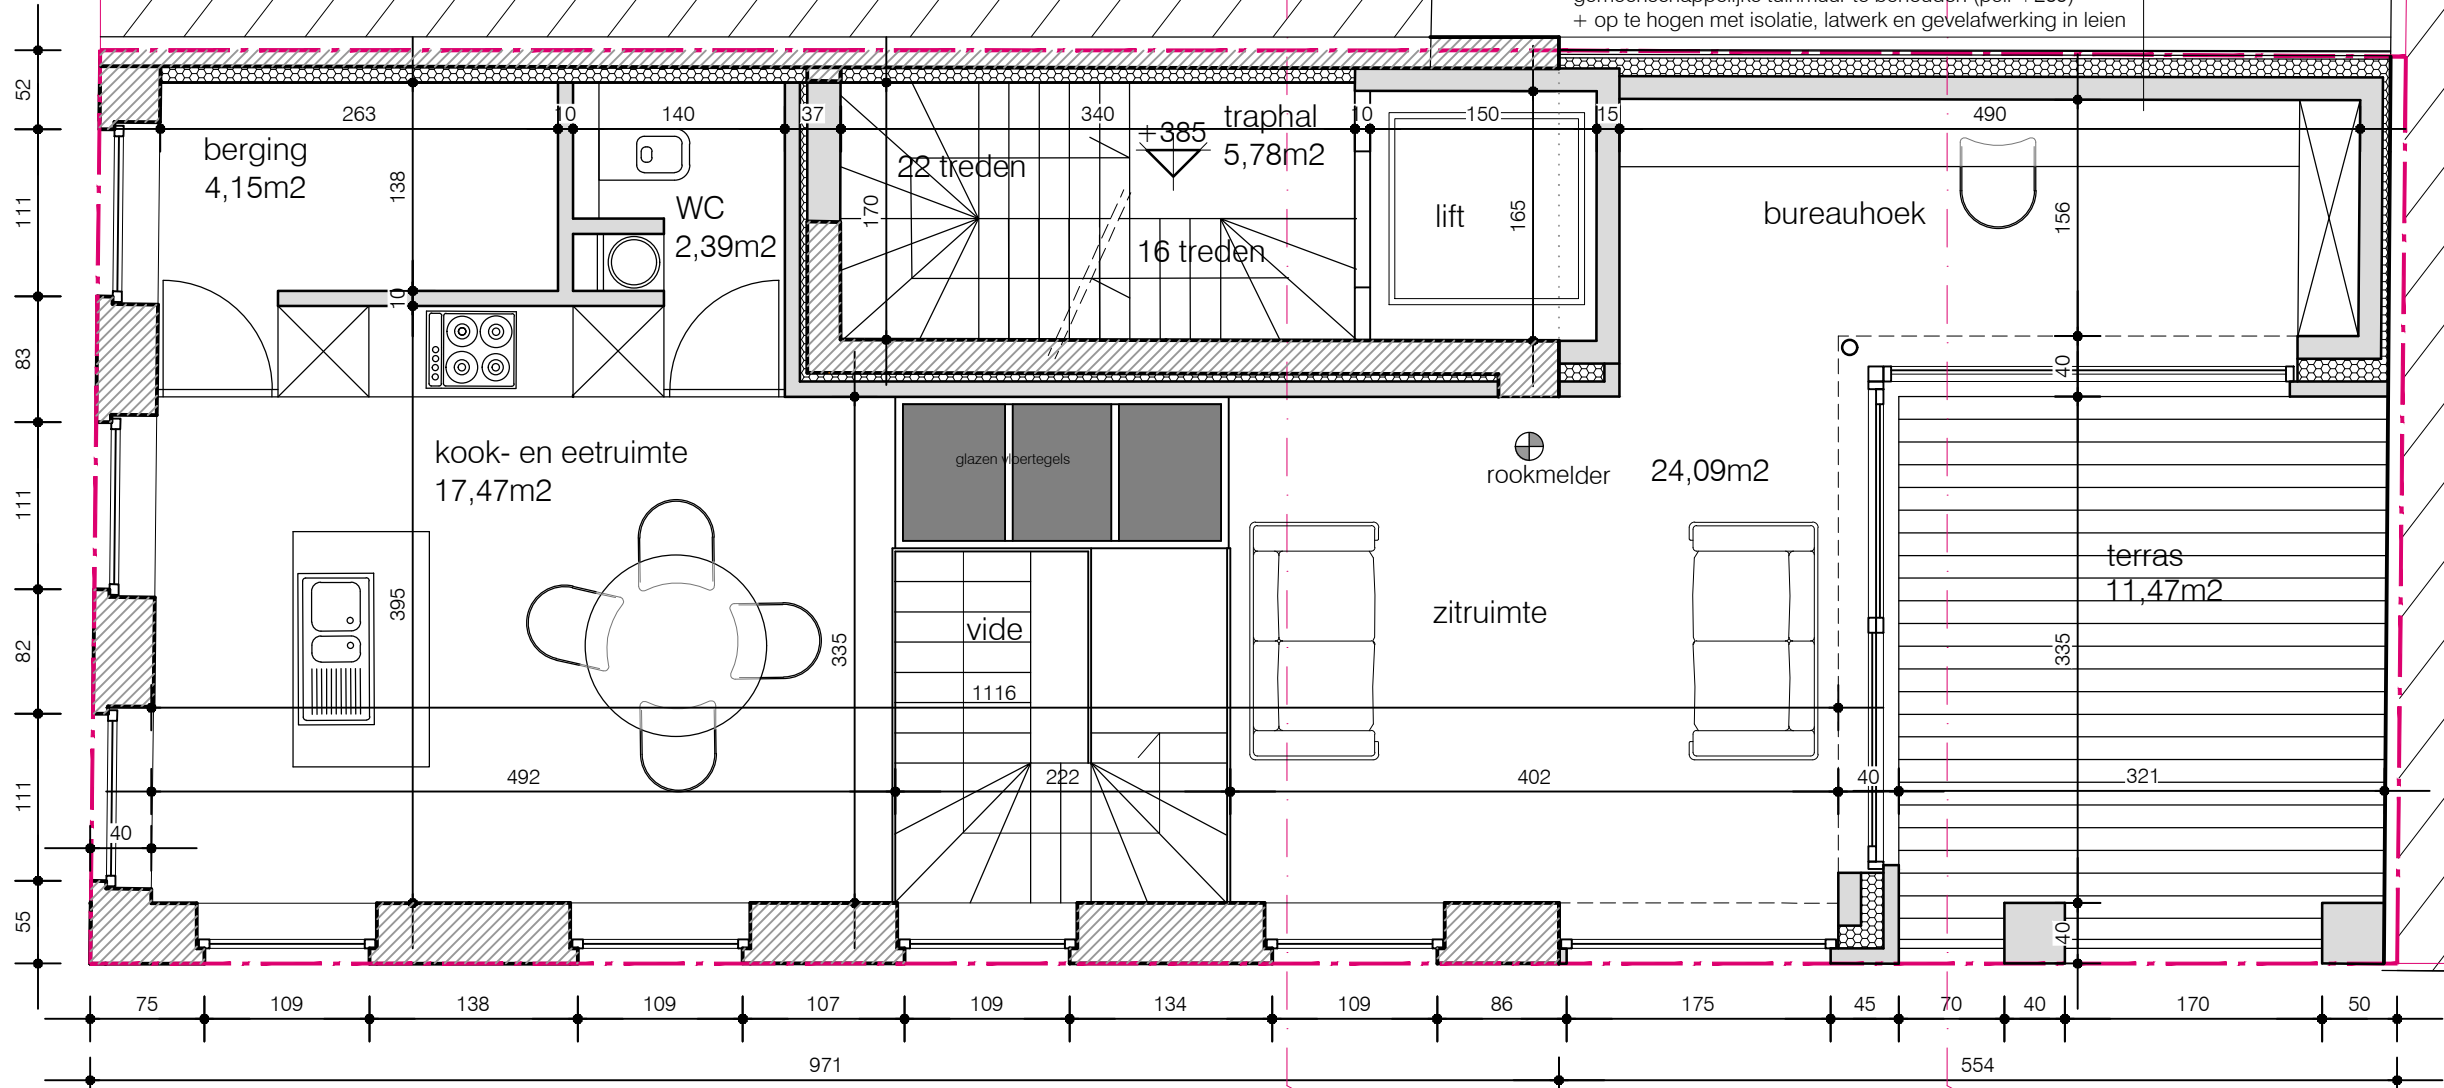

Schoolkaai 17, 9000 Gent
44804D0510/02M004

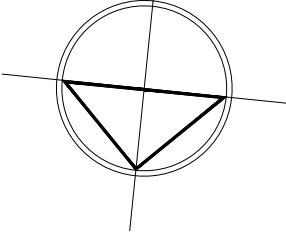

totaal netto-opp W1 = 97,57m²
gelijkvloers = netto-opp 42,17m²
verdieping 1 = netto-opp 55,40m²