


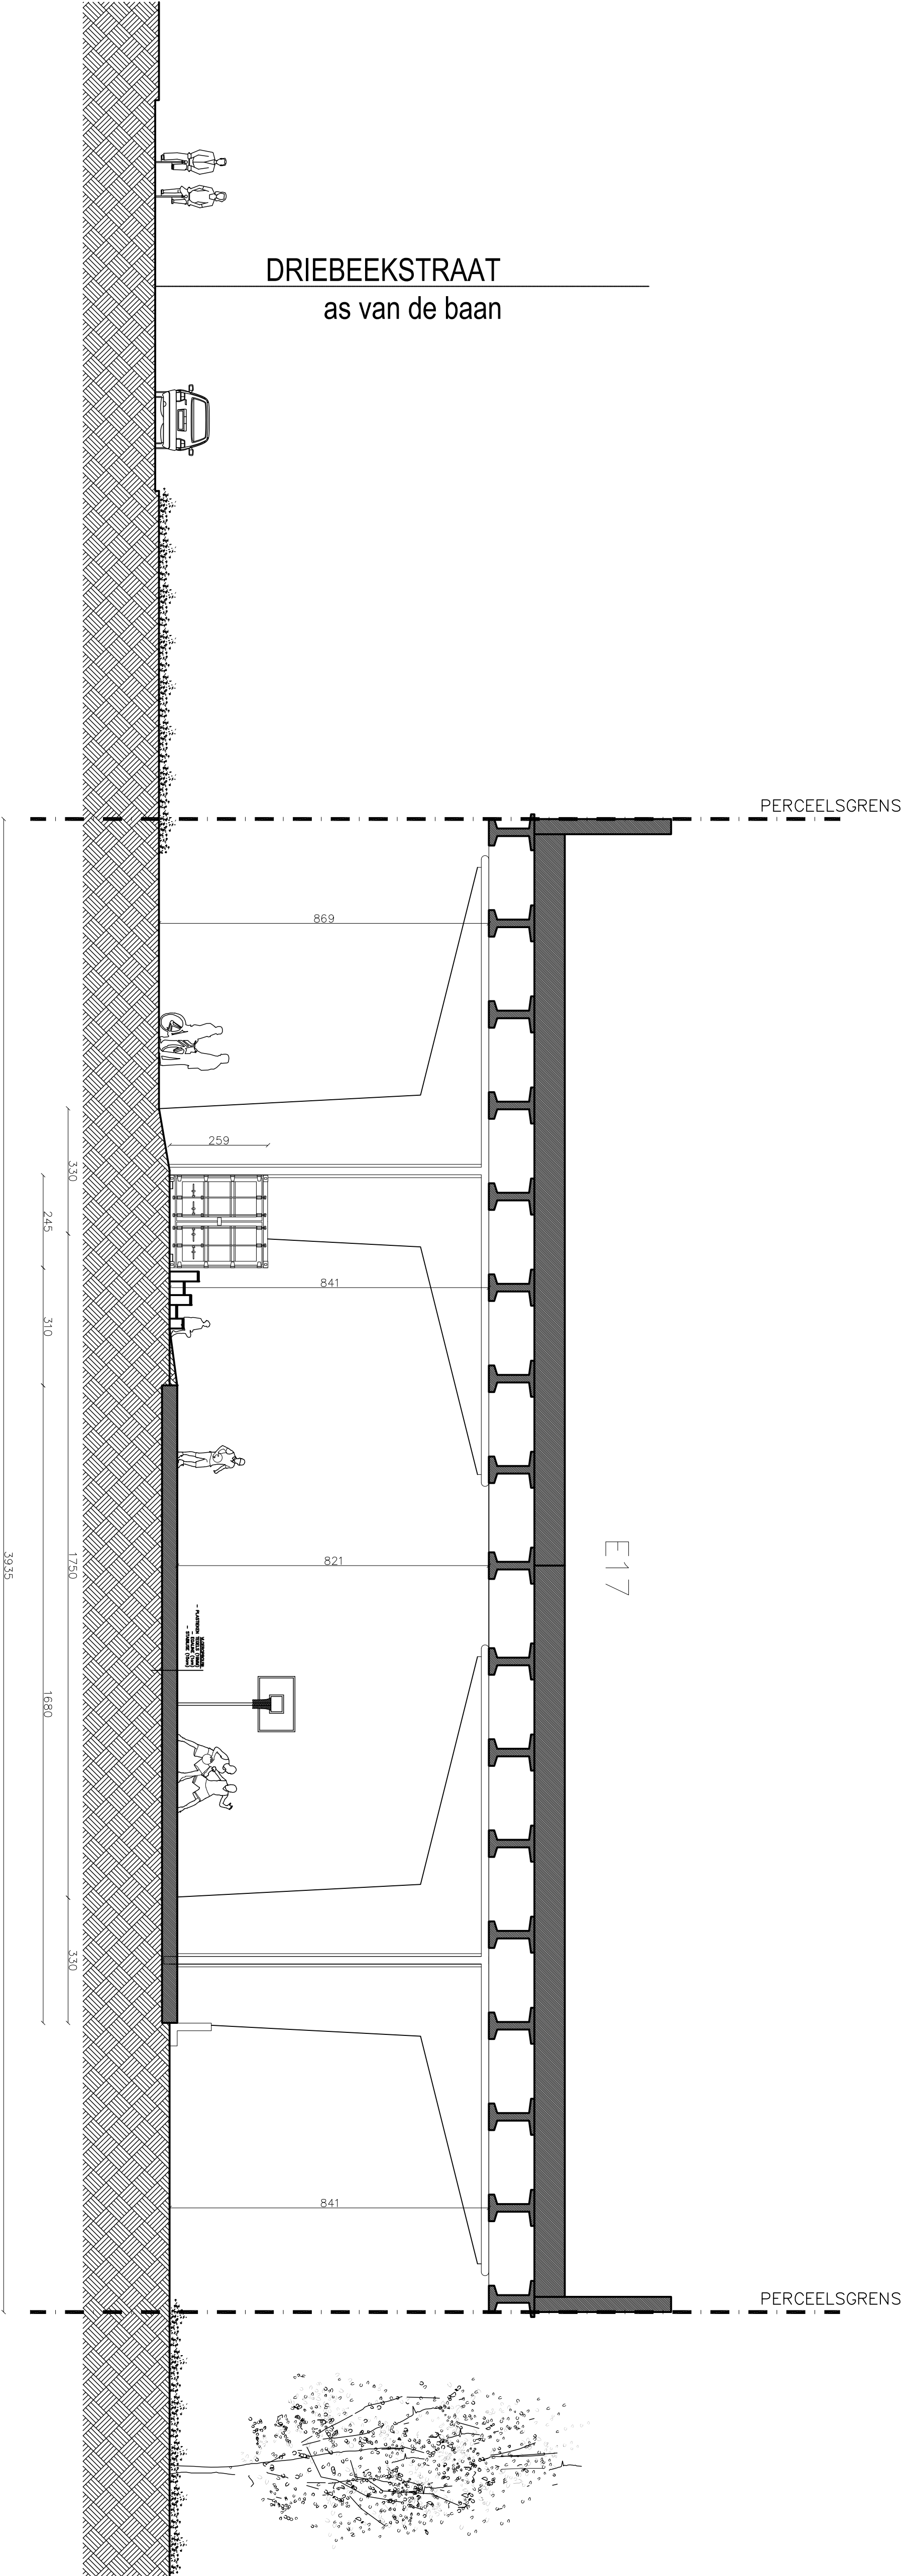

0 1/100 8m



BA_SNEDE AA_NIEUWE TOESTAND A2_1/100 Viaduct Gentbrugge	BOUWPLAATS Brakliggende stuk grond van het viaduct van de E17 gelegen te 9050 Gent tussen Meersewegel en Emiel van Zwedenlaan	BOUWHEER Sportaround VZW Weverboslaan 50 9050 Gent	ARCHITECT Tuur Demaegdt +32 496 94 01 89 Prins Alexanderstraat 4 B – 8310 Assebroek
--	---	--	---