


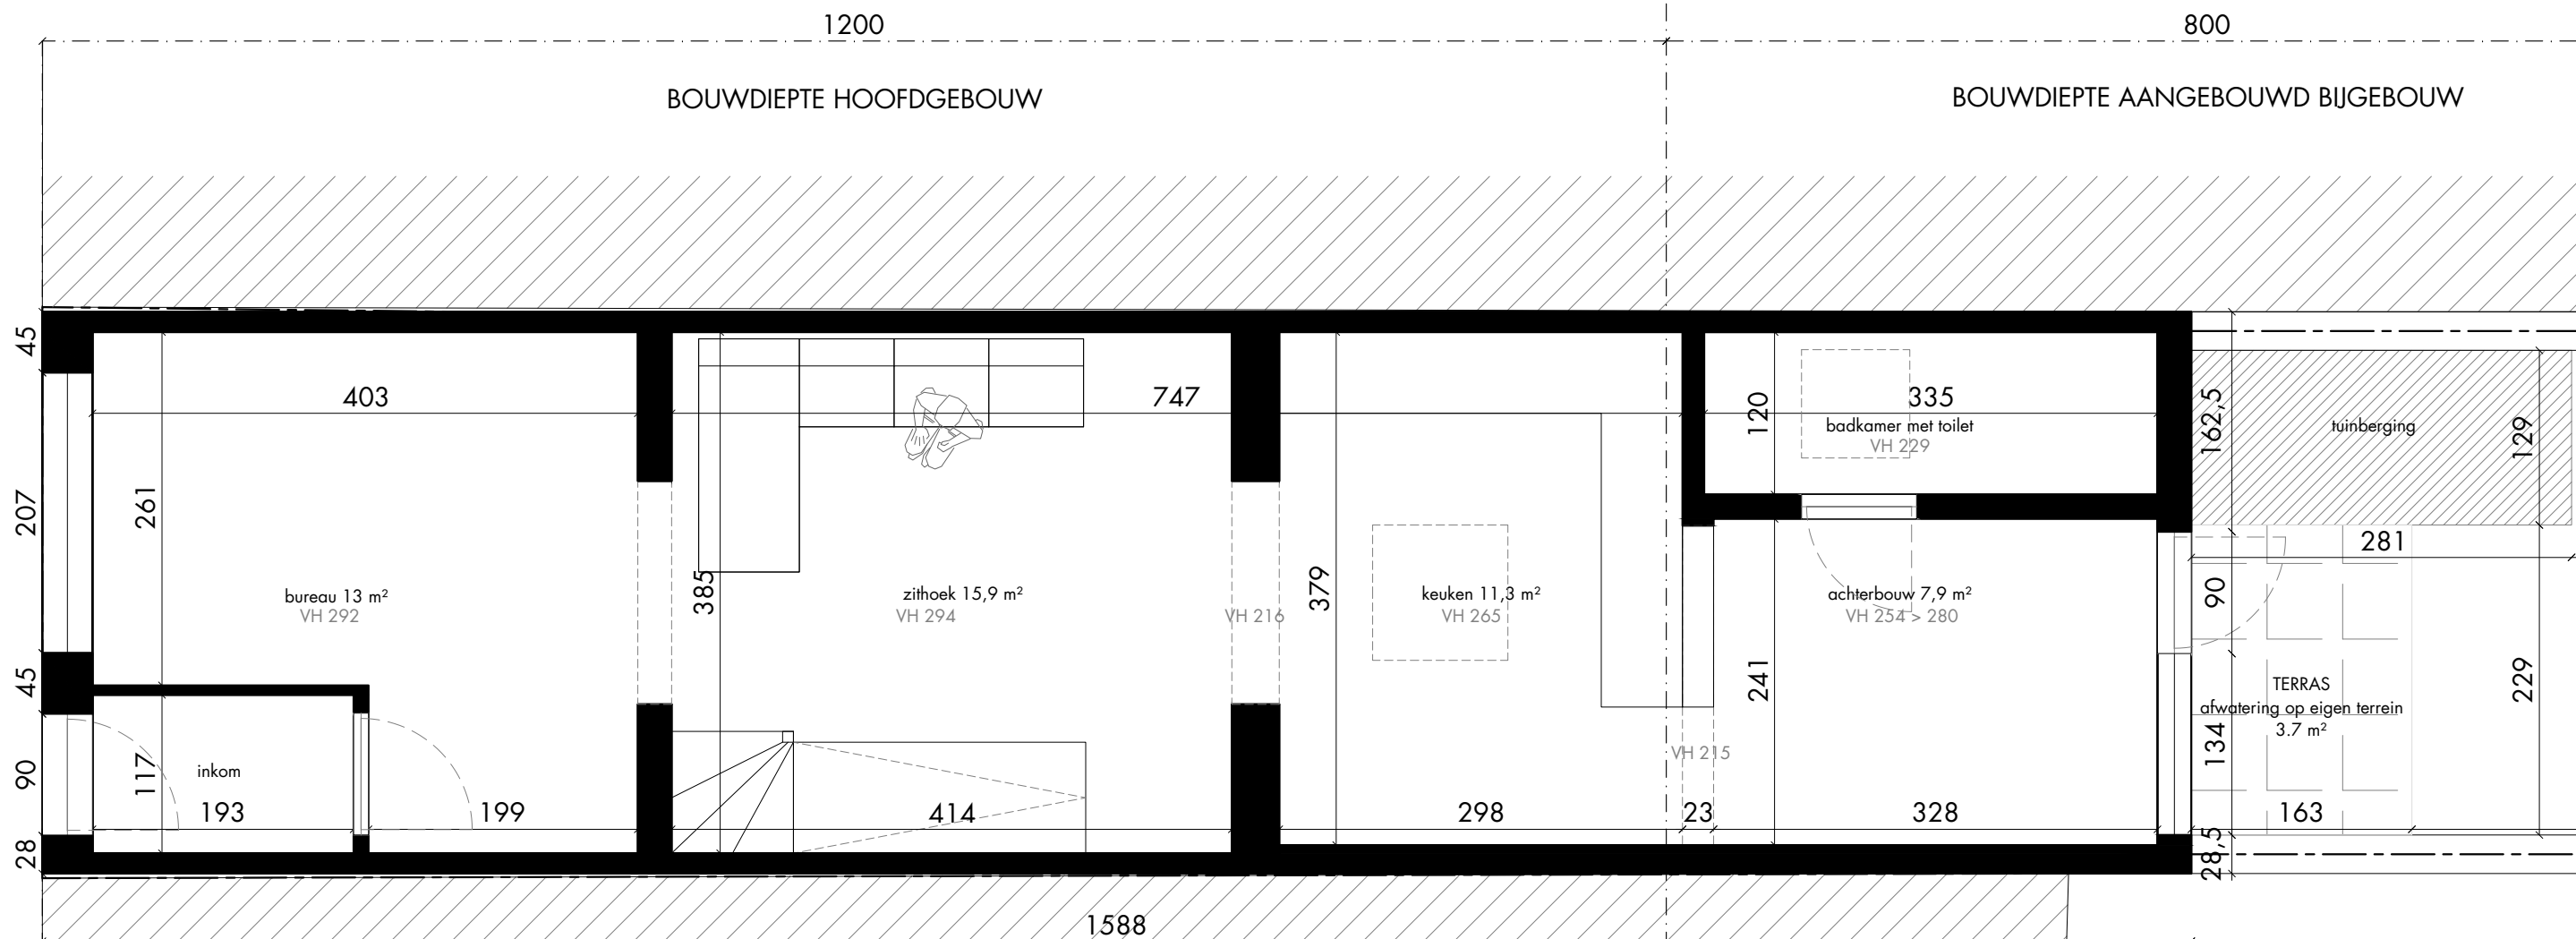

GELIJKVLOERS

Netto vloeroppervlakte ééngezinswoning = 109,17 m²

