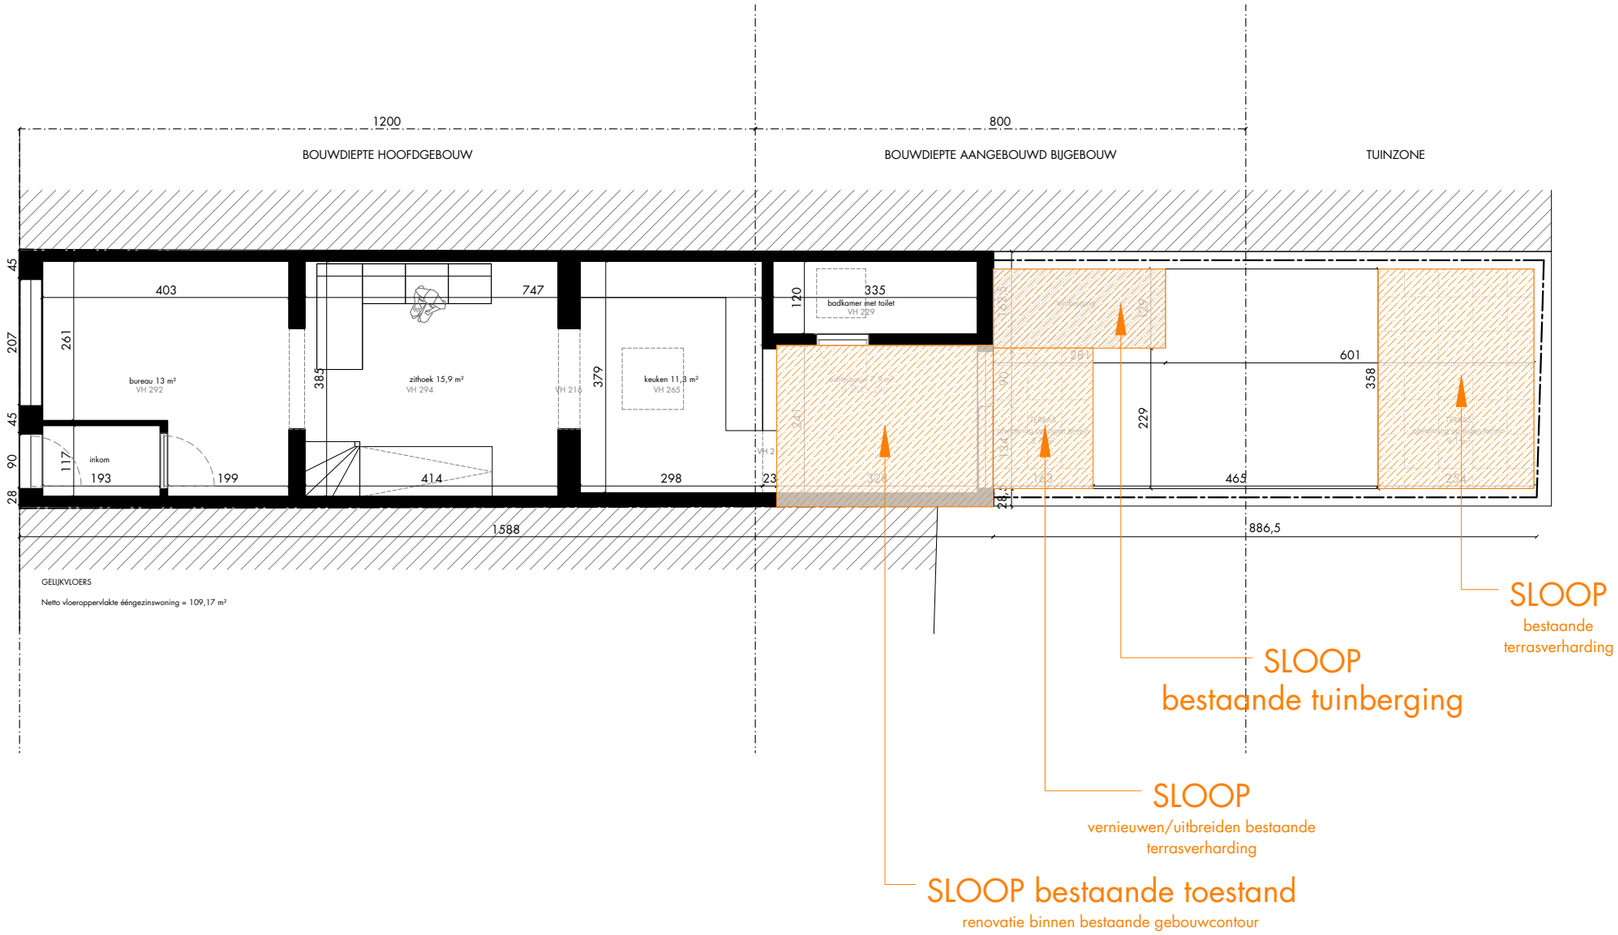

DENC studio

240038 GONTRODE - renovatie van een ééngezinswoning

Grondplan gelijkvloers overzicht: G_0_SLOOP-100

N

0cm 100 500

12/02/2025