


ZIE BIJZONDERE VOORWAARDE(N)

LED-schermb

- sokkel footprint: 1m37 x 1m37
- sokkel hoogte: 0m55
- minimale hoogte bovenkant scherm: 0m55
- maximale hoogte bovenkant scherm: 3m75

107D

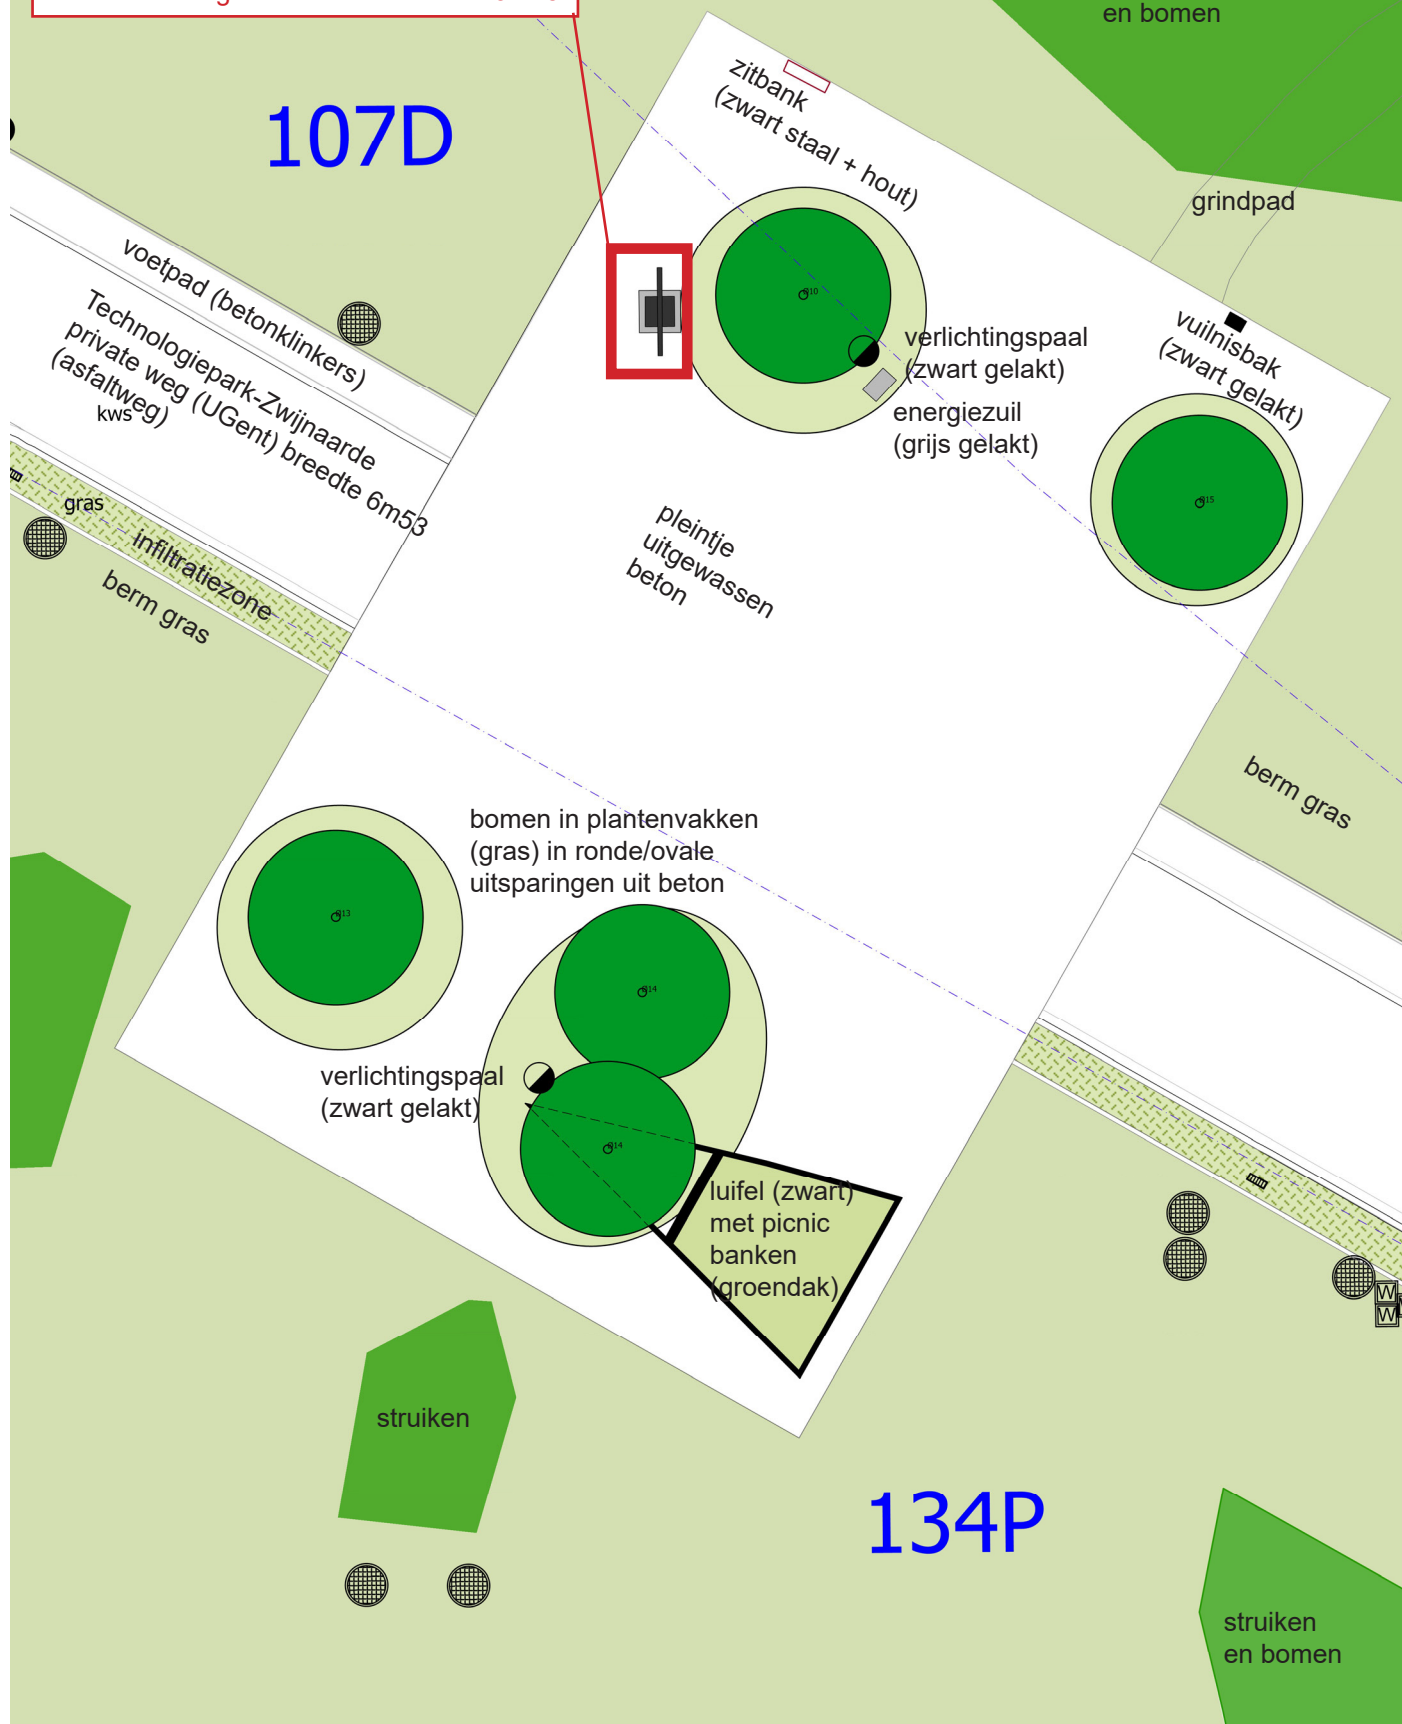

134P

