



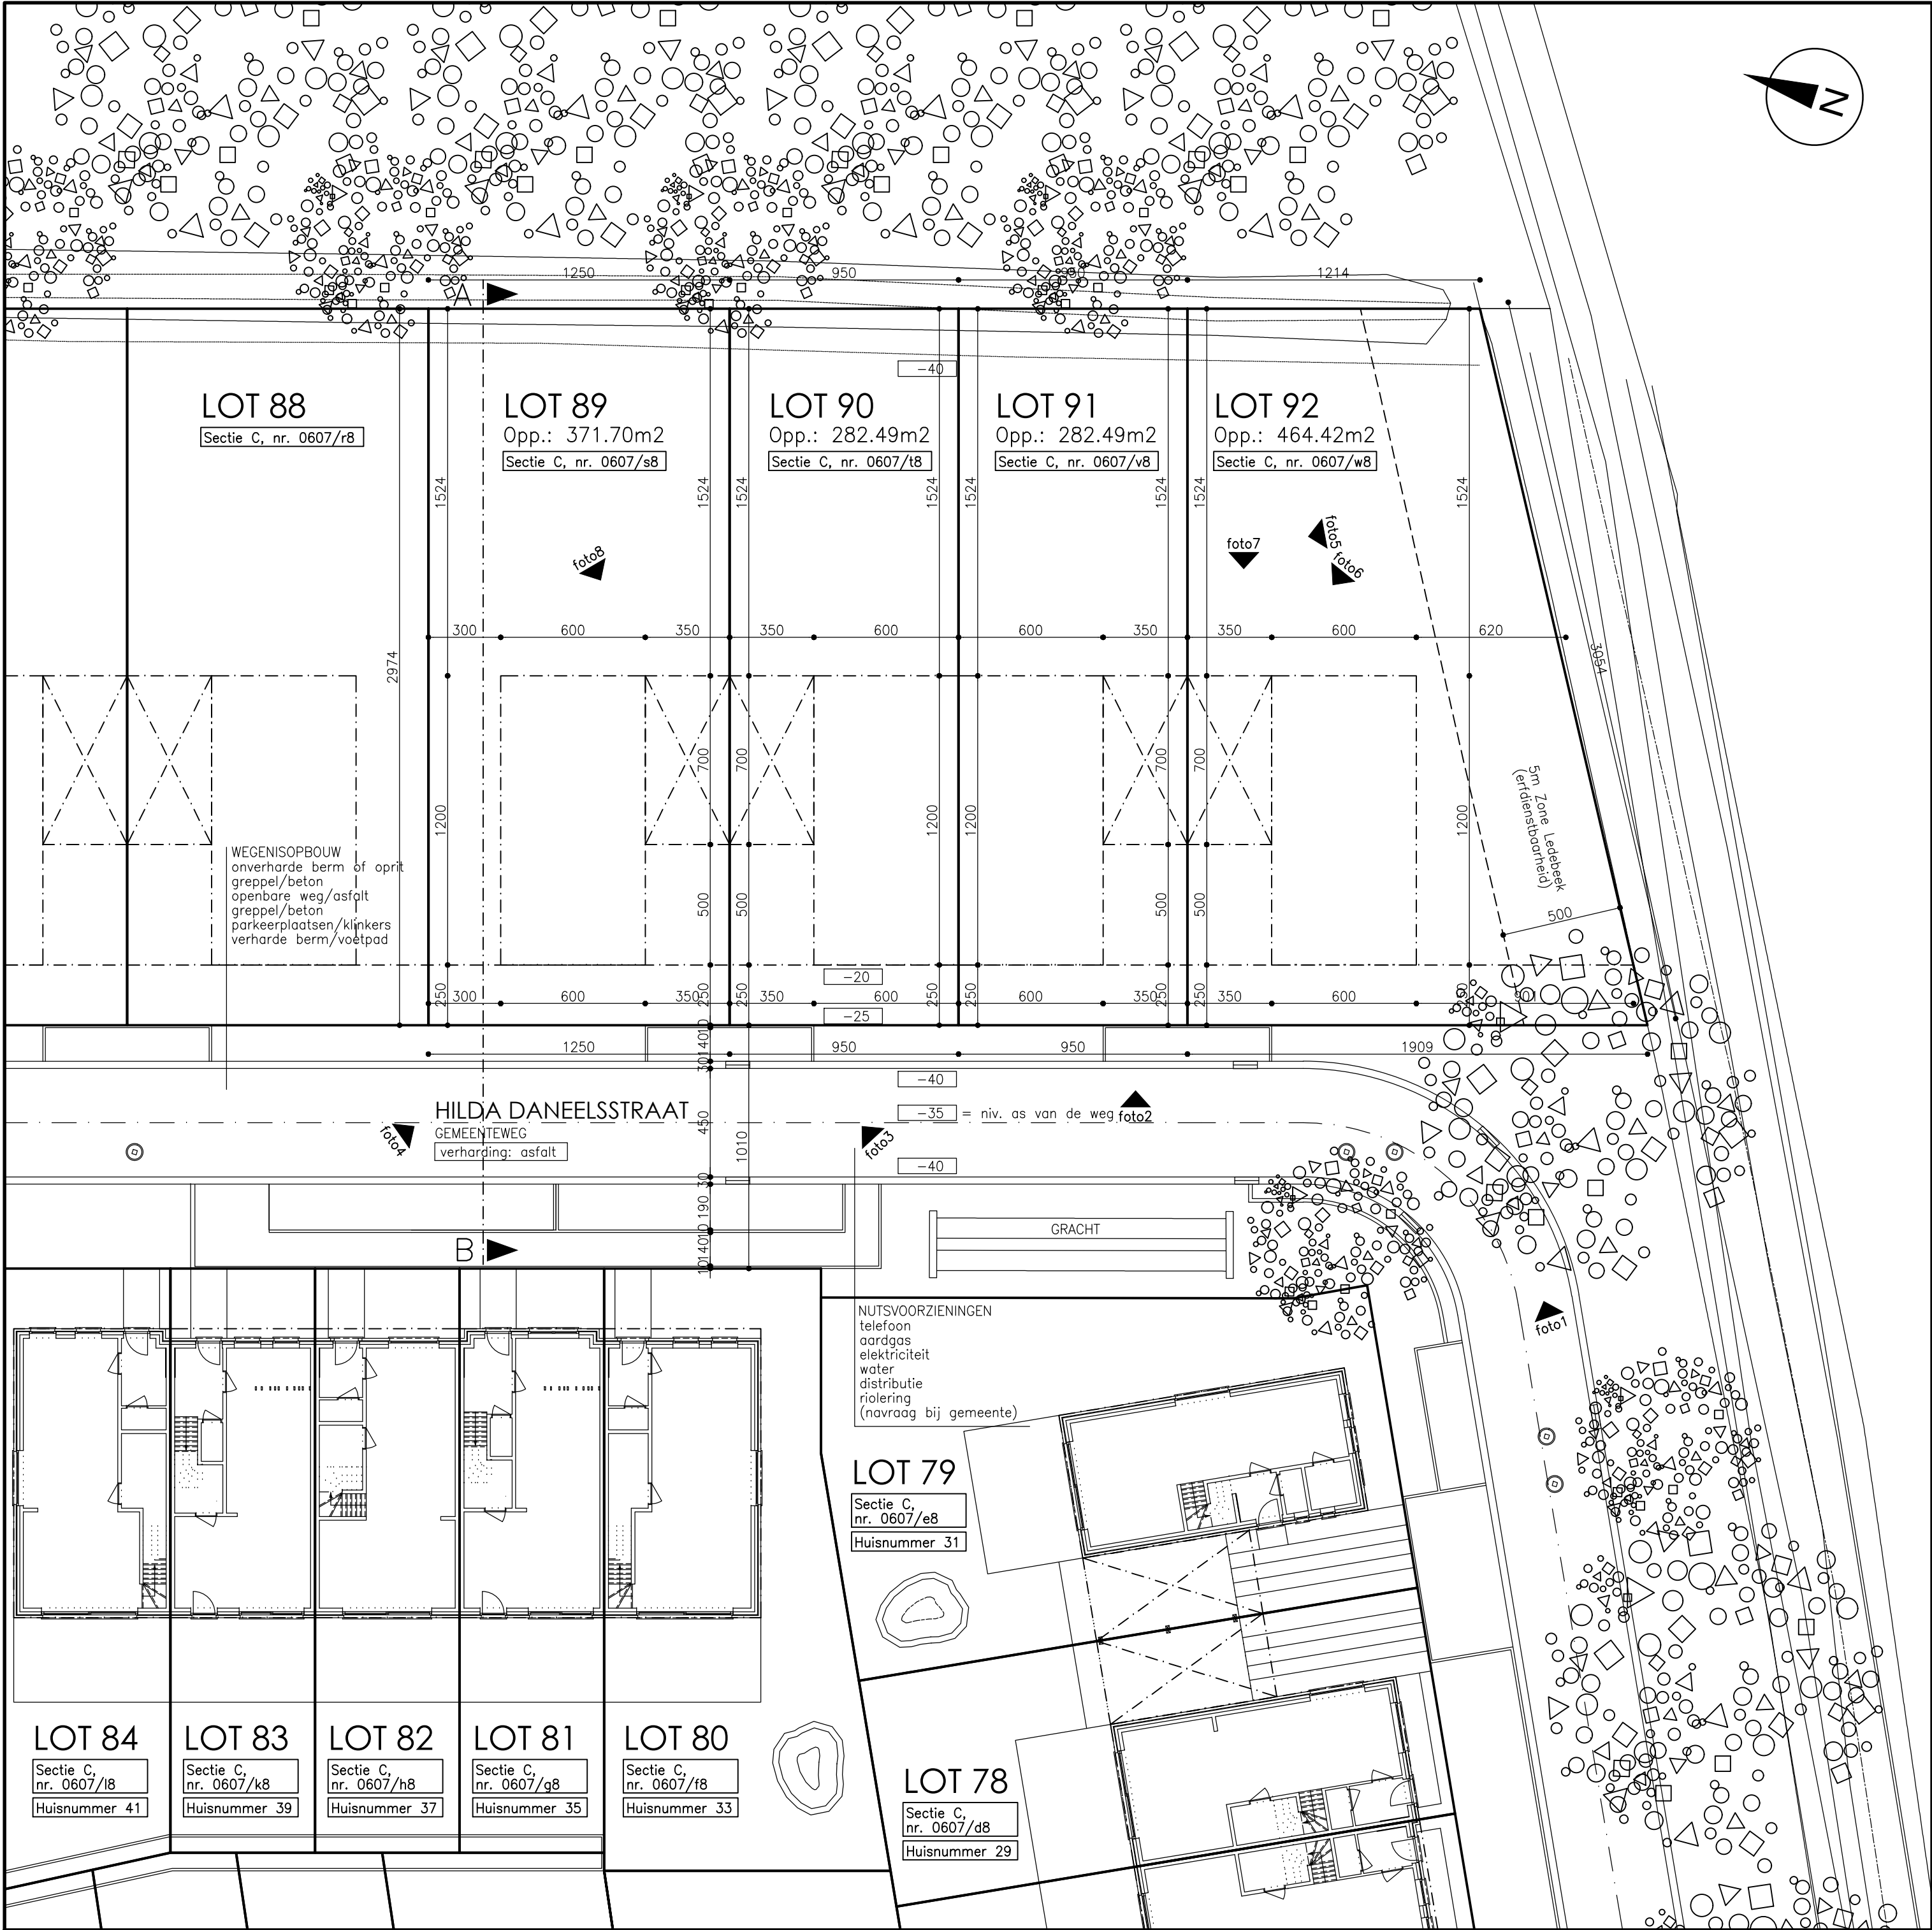

INPLANTING - BESTAANDE TOESTAND

schal 1/200

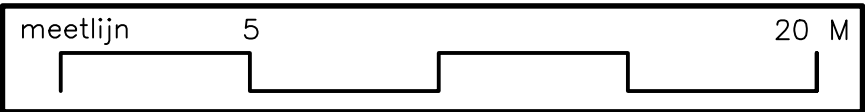

schal 1/200
DE GEBRUIKTE MEETEENHEID IS IN CM.