



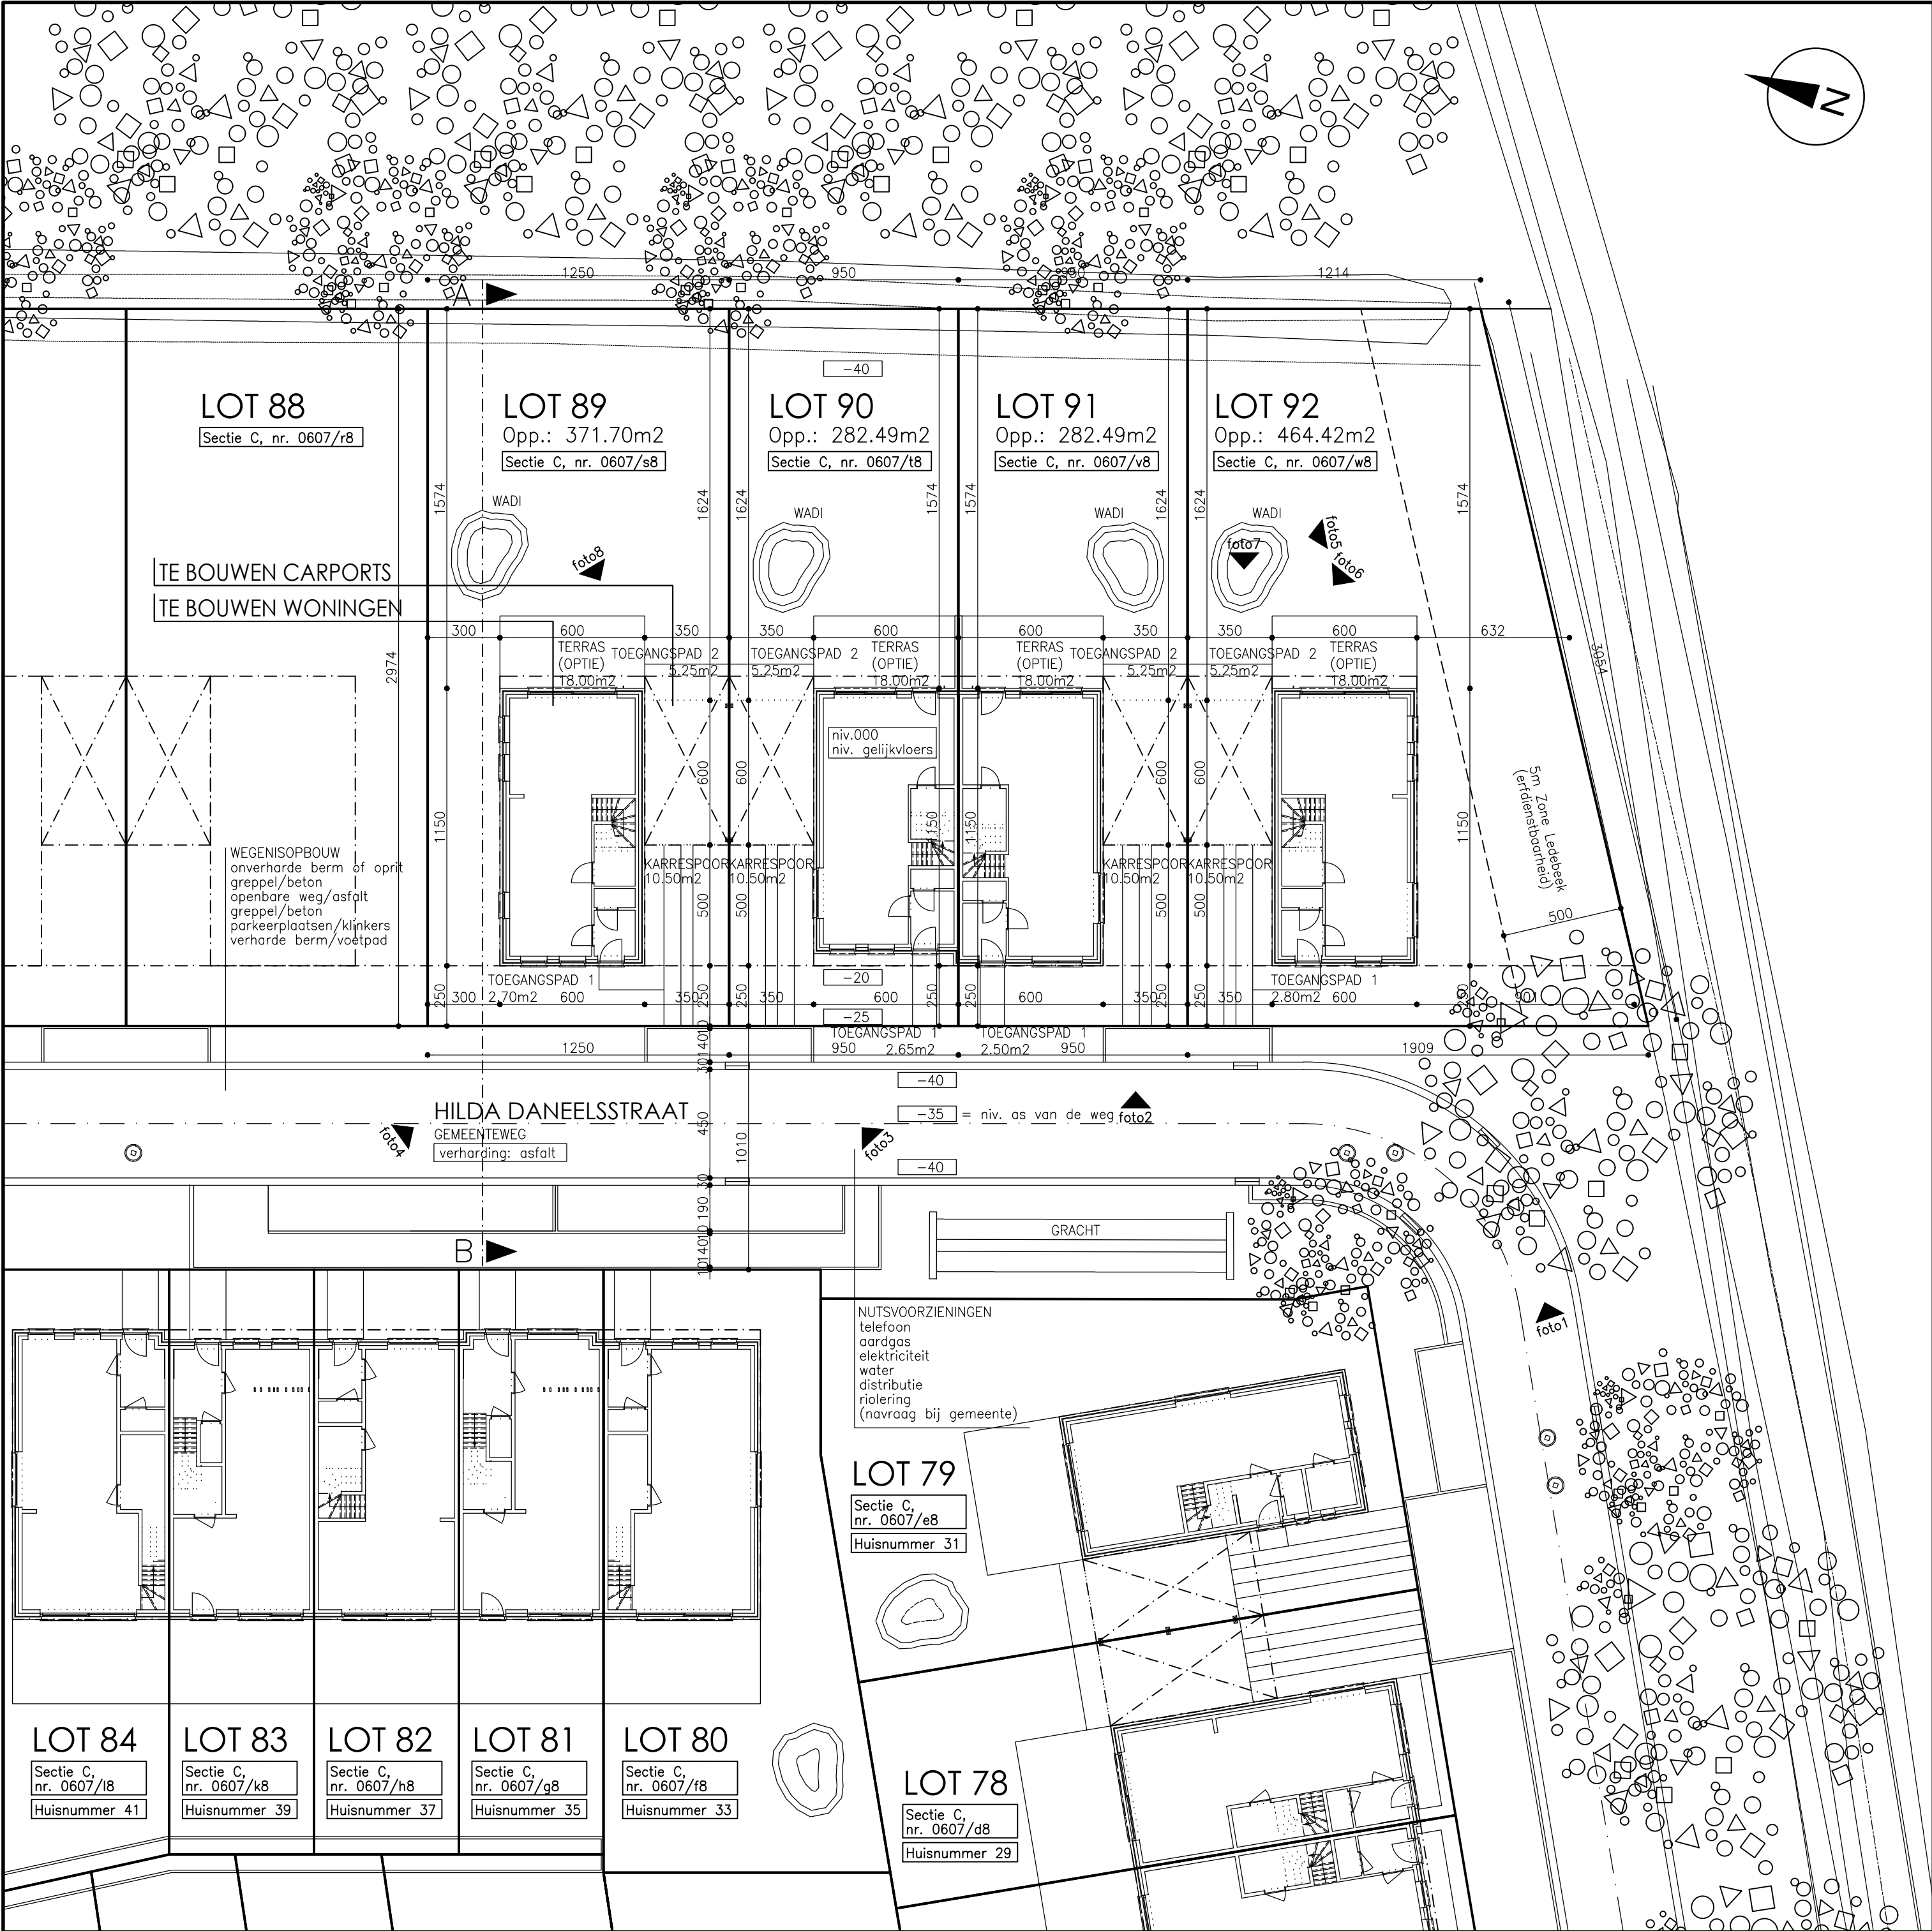

INPLANTING - NIEUWE TOESTAND

schaal 1/200

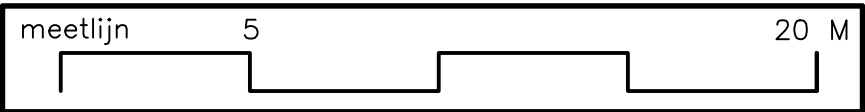

schaal 1/200 DE GEBRUIKTE MEETEENHEID IS IN CM.

**ZIE BIJZONDERE
VOORWAARDE(N)**