


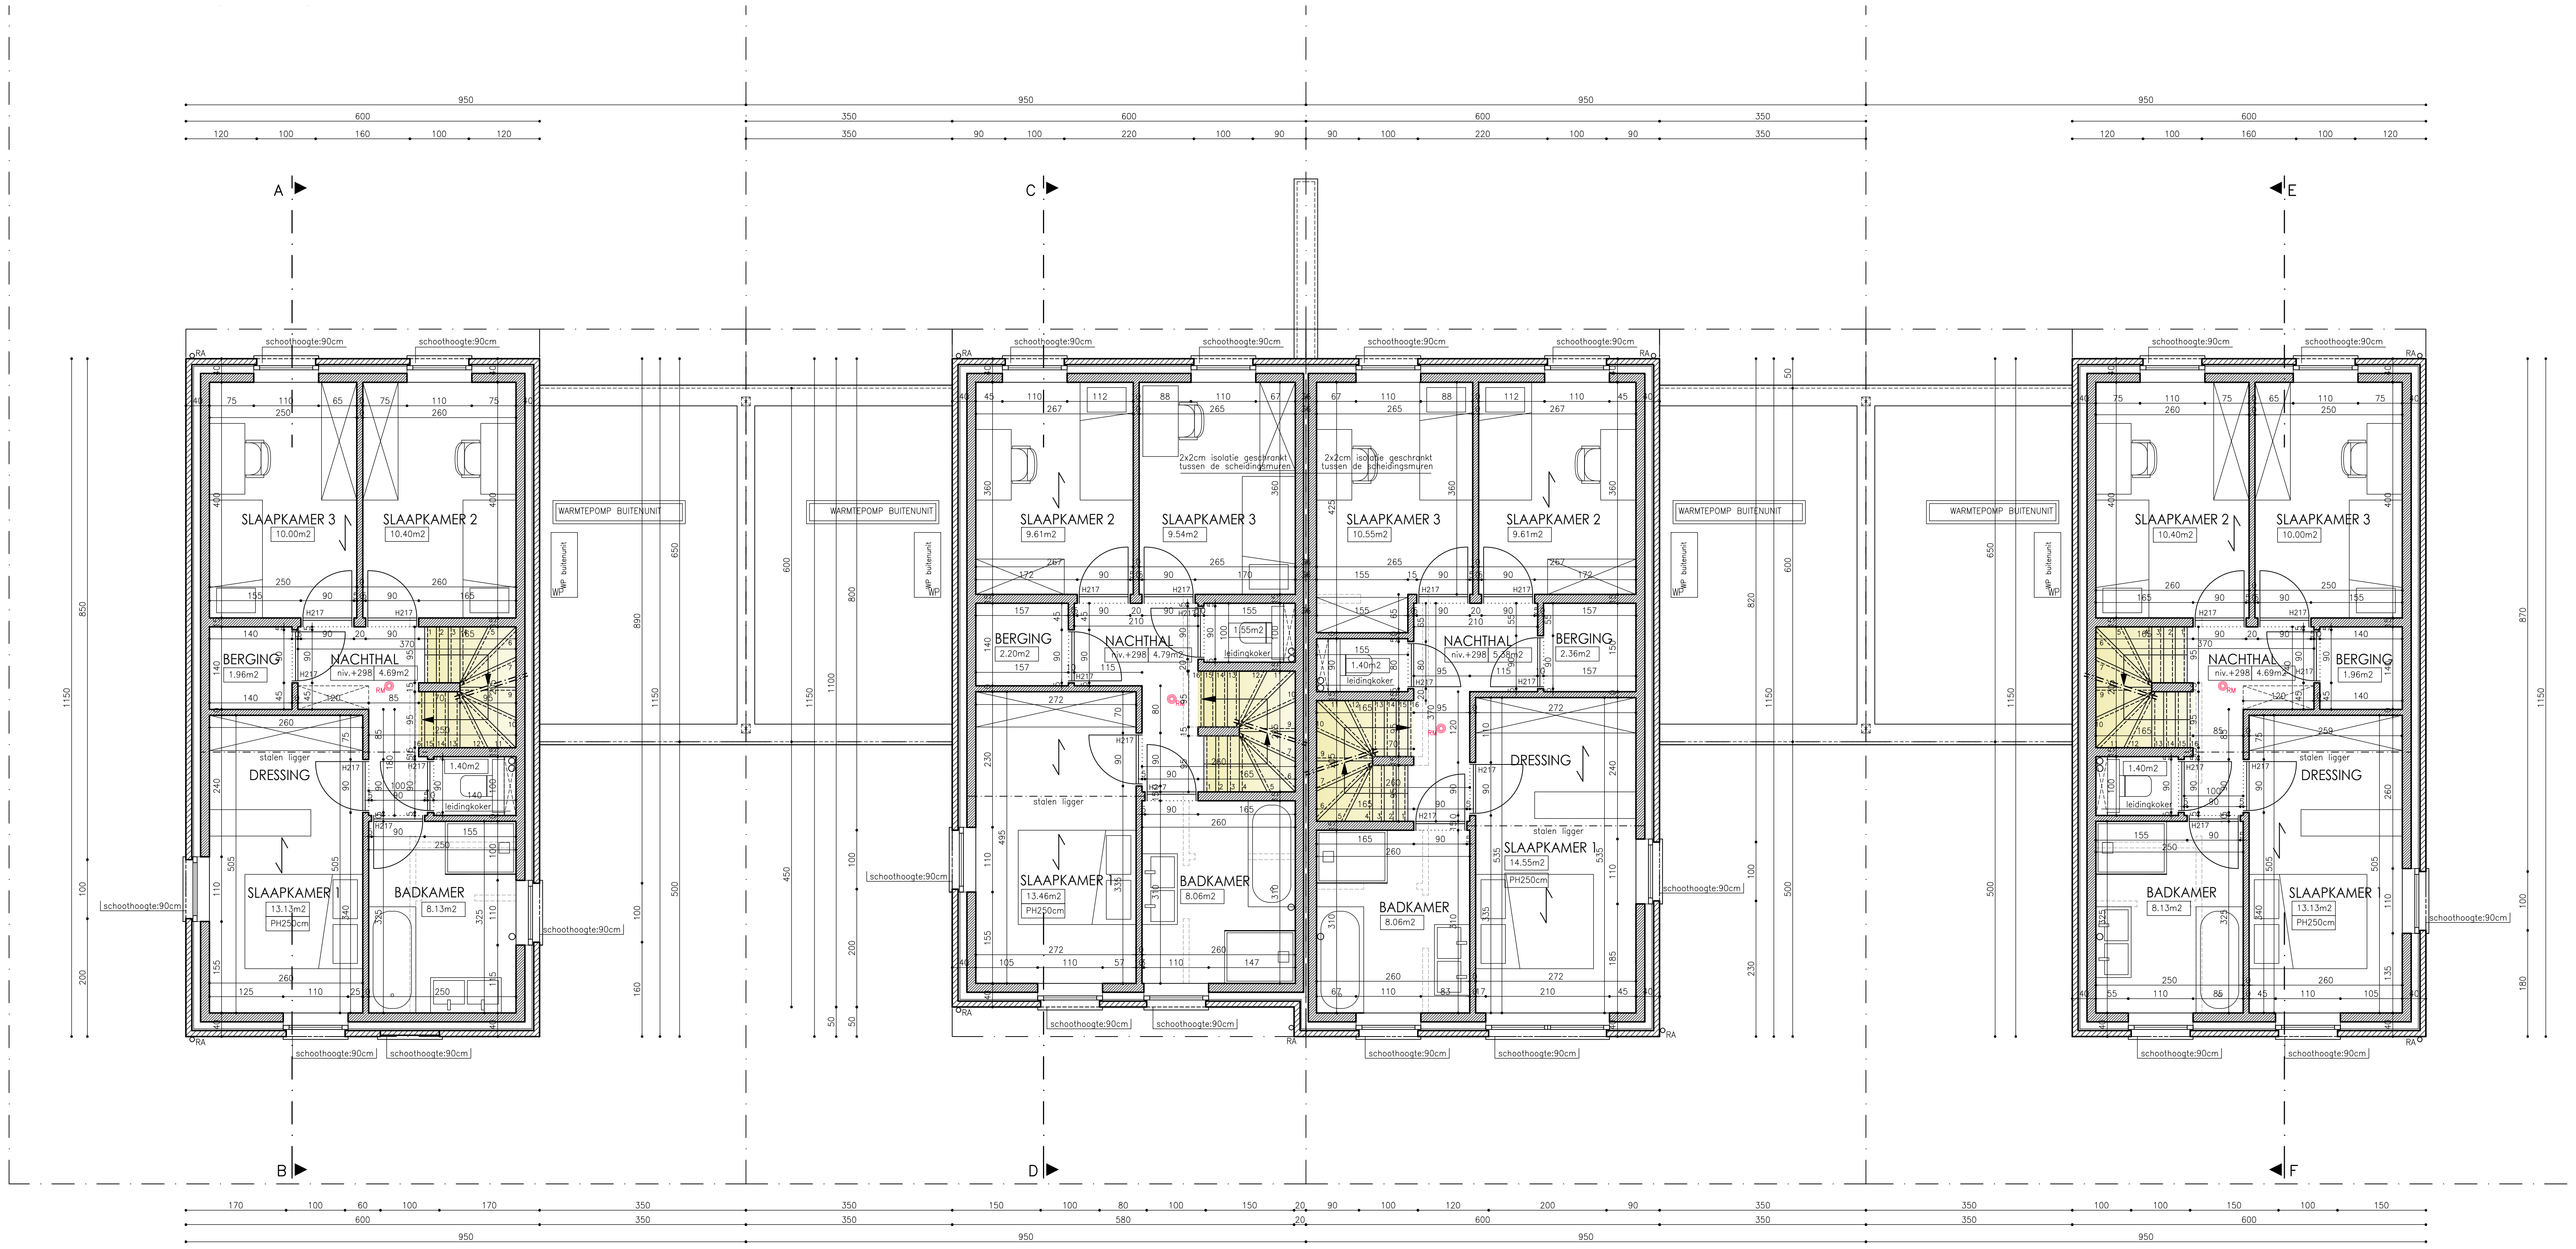

netto vloeroppervlakte lot 89: 55,64m²

WONING LOT 89
EERSTE VERDIEPING

netto vloeroppervlakte lot 90: 55,28m²



WONING LOT 90

netto vloeroppervlakte lot 91: 57,99m²

WONING LOT 91

netto vloeroppervlakte lot 92: 55,64m²

WONING LOT 92

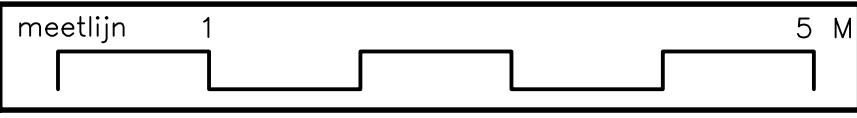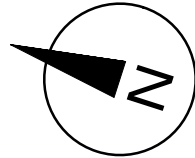

schaal
1/50

DE GEBRUIKTE MEETEENHEID IS IN CM.

**ZIE BIJZONDERE
VOORWAARDE(N)**