
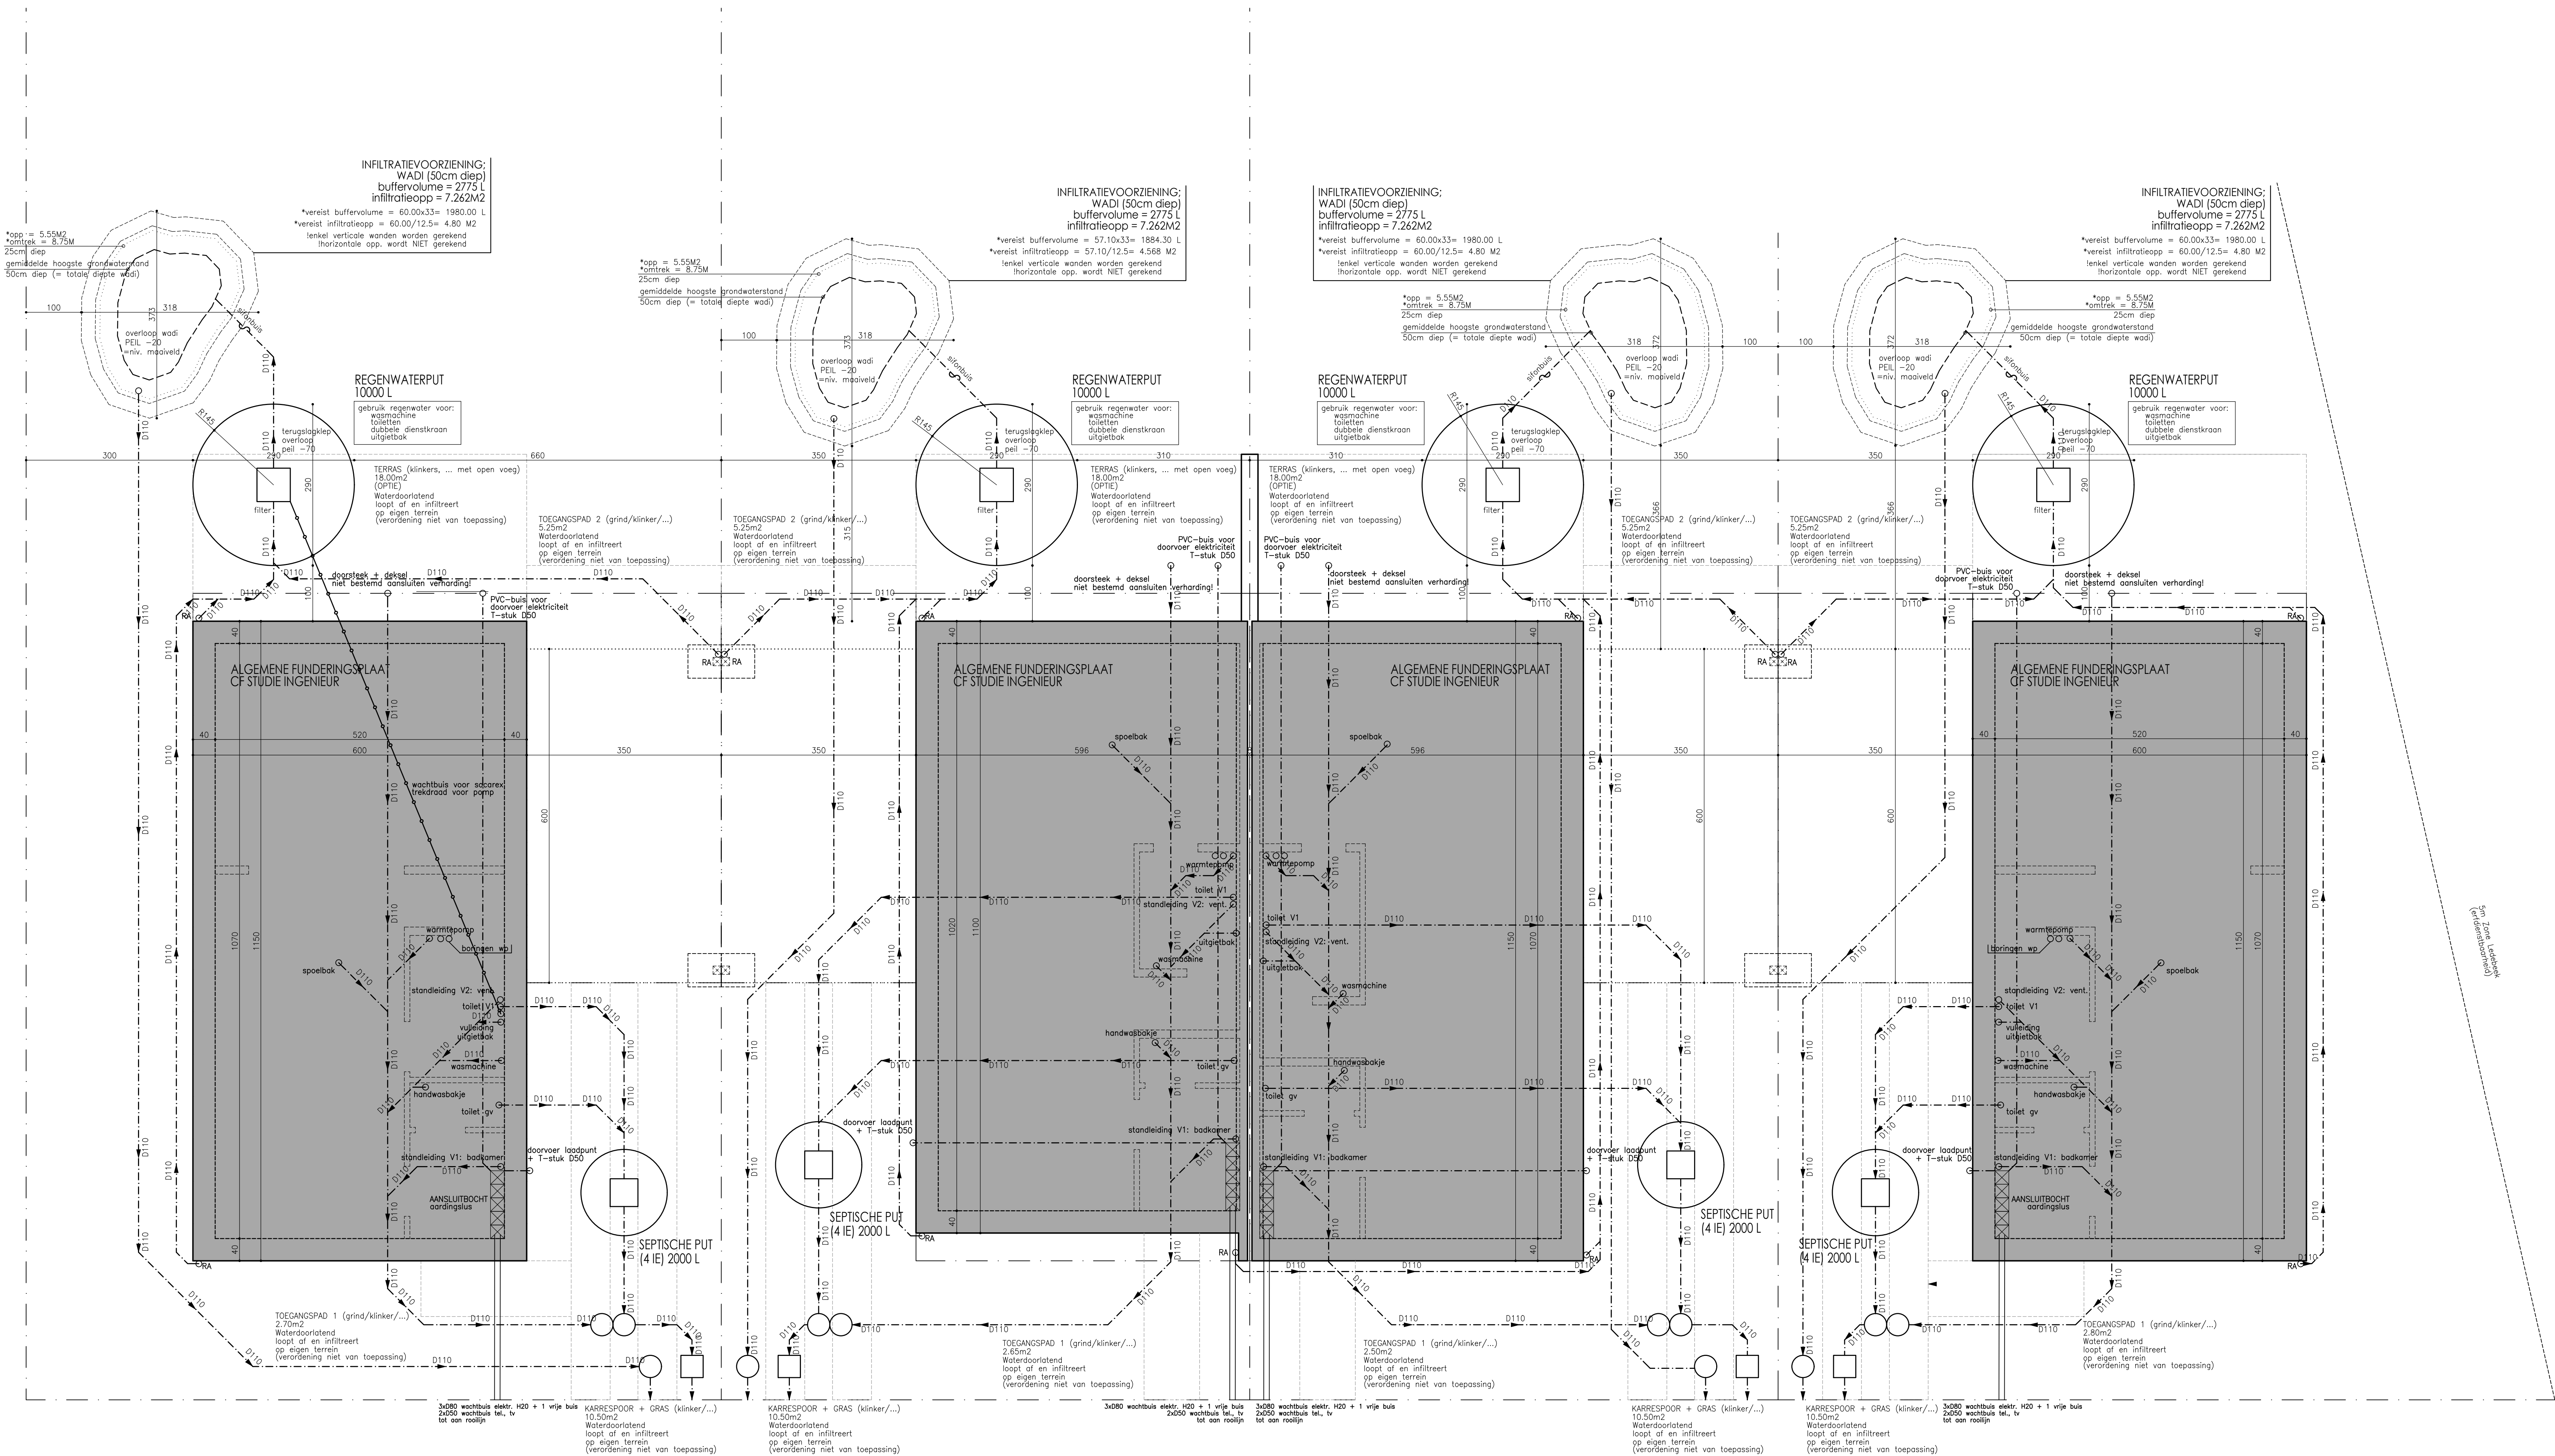


WONING LOT 89  
FUNDERING - RIOLERING

WONING LOT 90

WONING LOT 91

WONING LOT 92

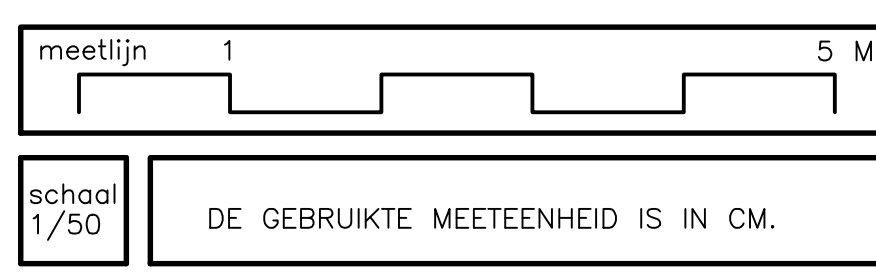

**ZIE BIJZONDERE  
VOORWAARDE(N)**