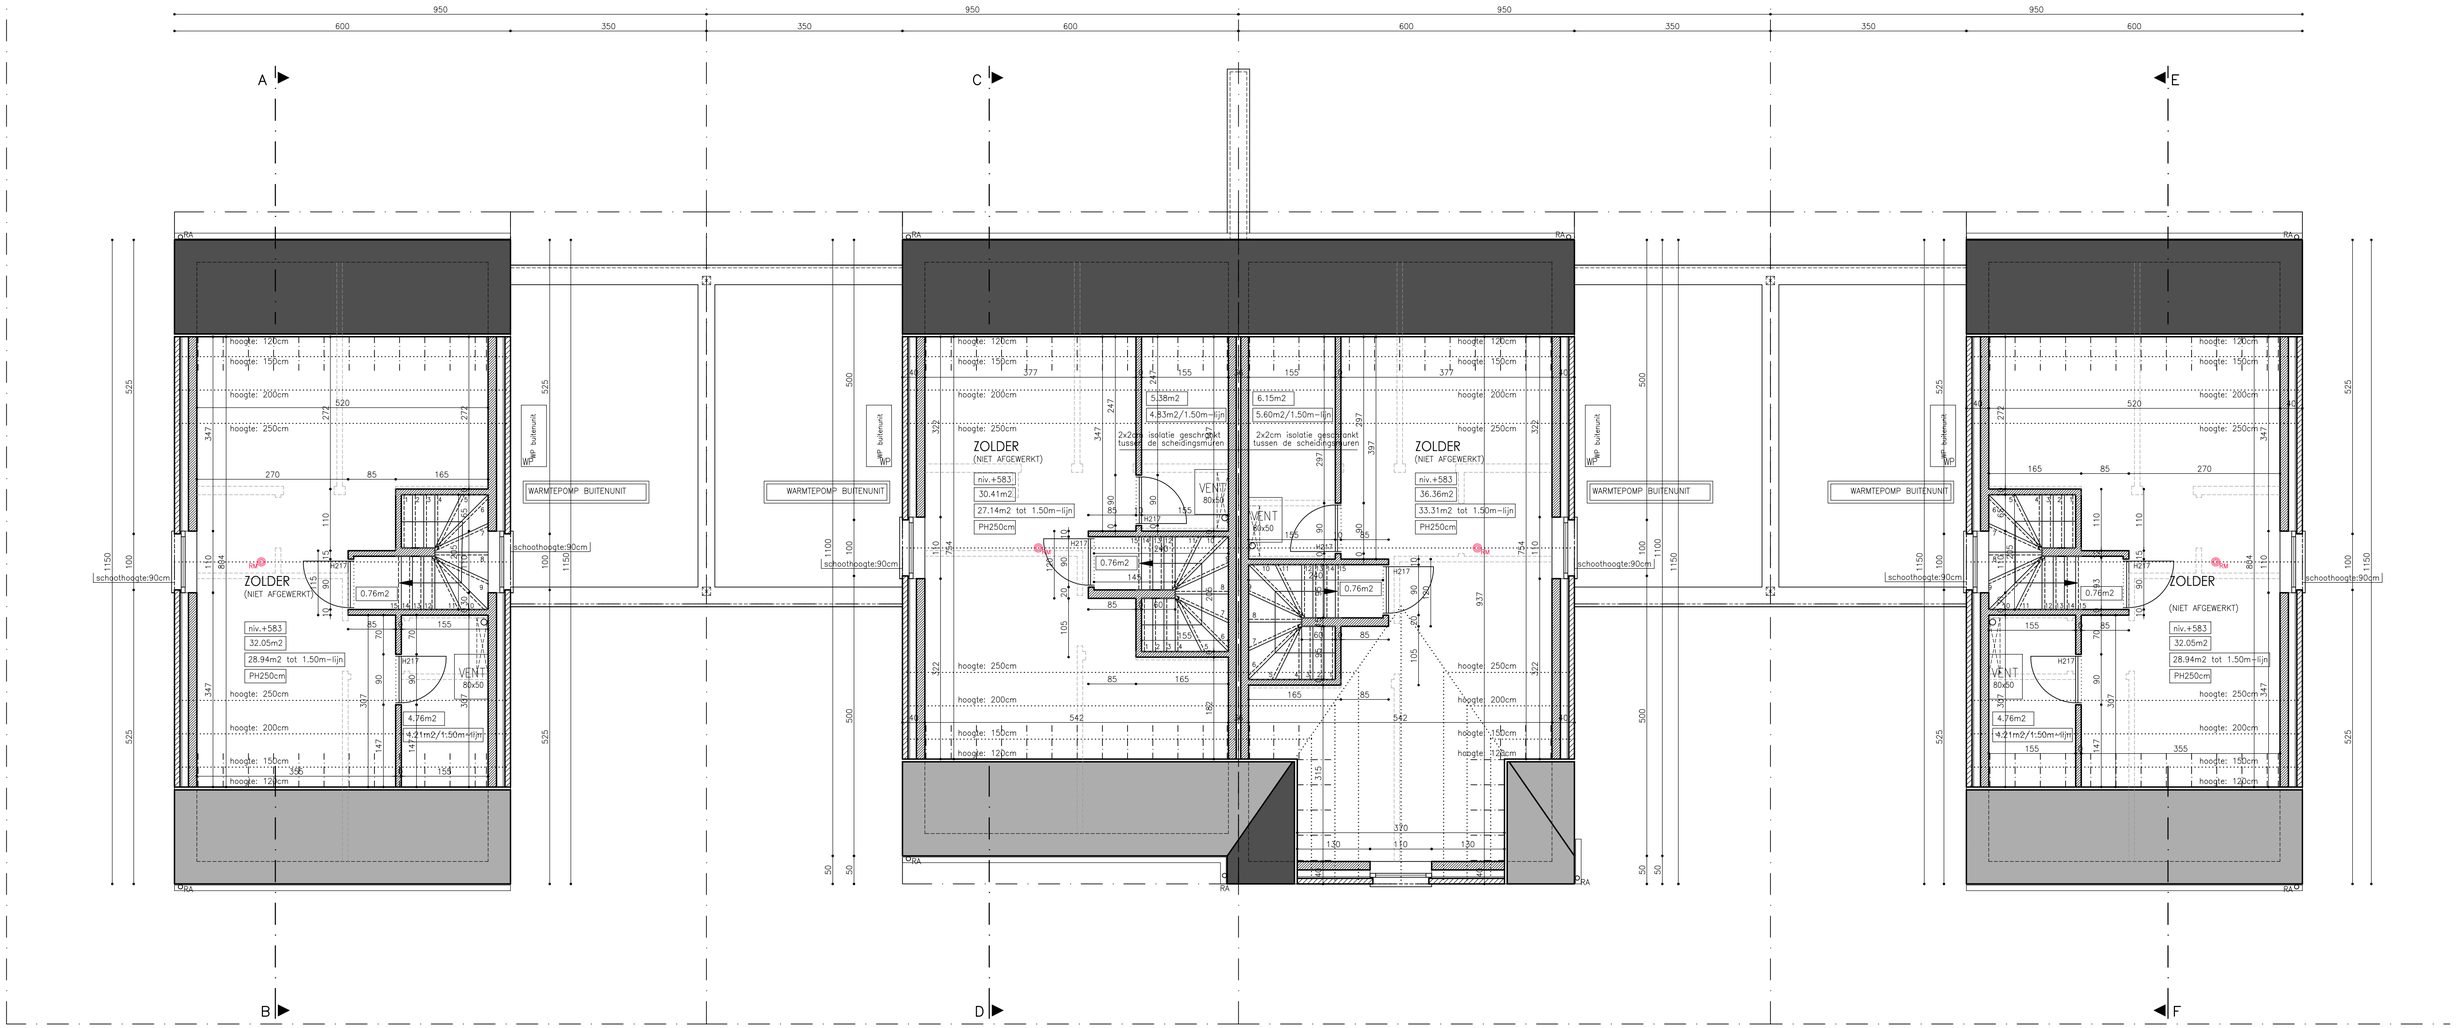

netto vloeroppervlakte lot 89: 41,74m2

WONING LOT 89

ZOLDERVERDIEPING

netto vloeroppervlakte lot 90: 40,87m2

WONING LOT 90

netto vloeroppervlakte lot 91: 47,64m2

WONING LOT 91

netto vloeroppervlakte lot 92: 41,74m2

WONING LOT 92

N

meetlijn 1 5 M

schaal 1/50

DE GEBRUIKTE MEETEENHEID IS IN CM.

ZIE BIJZONDERE VOORWAARDE(N)