
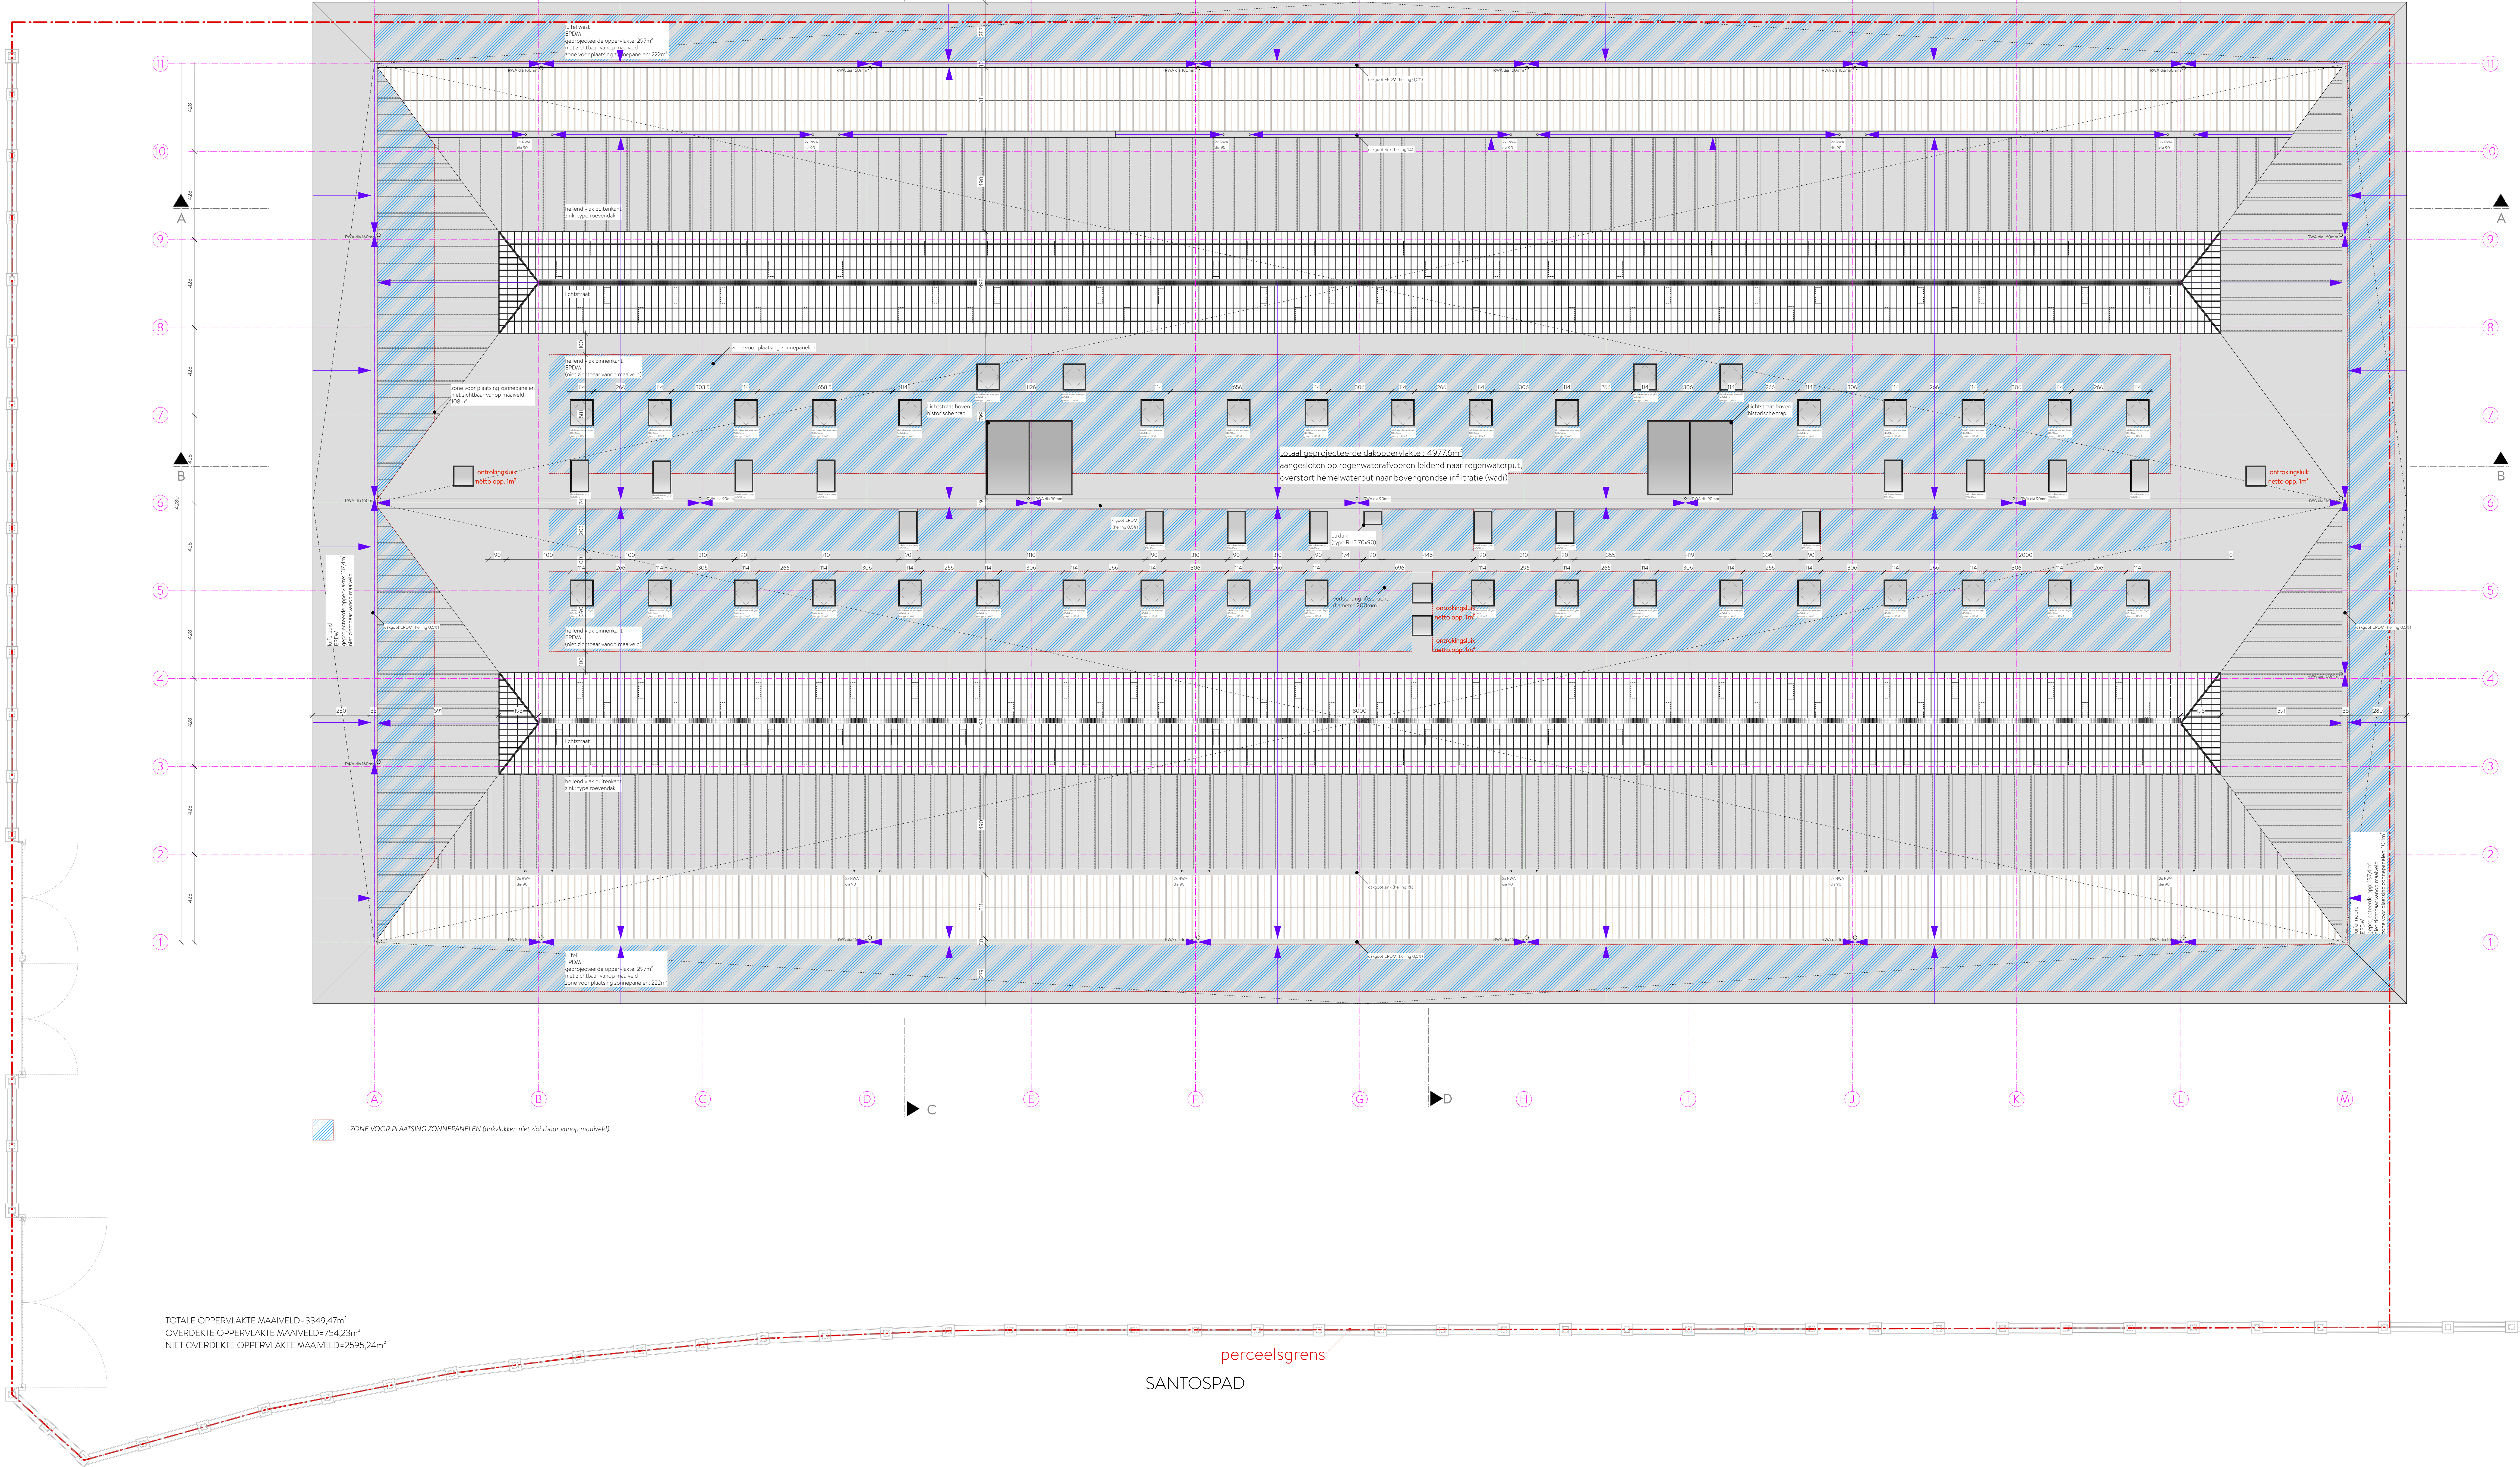


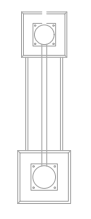

TOTALE OPPERVLAKTE MAAVELD: 3349,47m²
OVERDEKTE OPPERVLAKTE MAAVELD: 754,29m²
NIET OVERDEKTE OPPERVLAKTE MAAVELD: 2595,24m²

ZIE BIJZONDERE
VOORWAARDE(N)

LOODS 20
"De functionele, innovatieve en restauratie van een als monument beschermde leegstaande LOODS 20 tot een multifunctioneel gebouw met ruimtes voor 24 wonunits, 21 ruimtes voor ambacht en kleinbedrijf, het erichten van de daaropende priete buitenruimte en de restauratie en reconstructie van het historisch hekwerk"

Site Loods 20, gelegen aan Santospad, Kopenhagenstraat en Voorhavenkaai in Gent

Kadastrale identiteit: afdeling I, sectie A, nummer 3412Z

ONTWERPFASE: Omgevingsvergunning
REVISIE: 29/09/2025
DATUM: 1/100
SCHAAL: 1/100
PLANNUMMER: OMG 23/134

Grondplan nieuwe toestand
Dakenplan

DE AANVRAGER

De Gentse Voorhaven BV,
met maatschappelijke zetel te 9000 Gent, New Yorkstraat 4/001
met ondernemingsnummer 0452752797
met als bestuurder: Vivalt BV,
met als vast vertegenwoordiger dhr. Dirk Valckens

Vivalt BV,
met maatschappelijke zetel te 9000 Gent, New Yorkstraat 4/001
met ondernemingsnummer 0460478202
met als bestuurder dhr. Dirk Valckens

DE ARCHITECT

Bakermat, atelier voor architectuur BV
Onderbergen 48, 9000 Gent
met als bestuurders:
Mees, Renée Seynens, burgerlijk n. architect
Dhr. Renée Seynens, architect
hulp/Bakermat architectuur

