


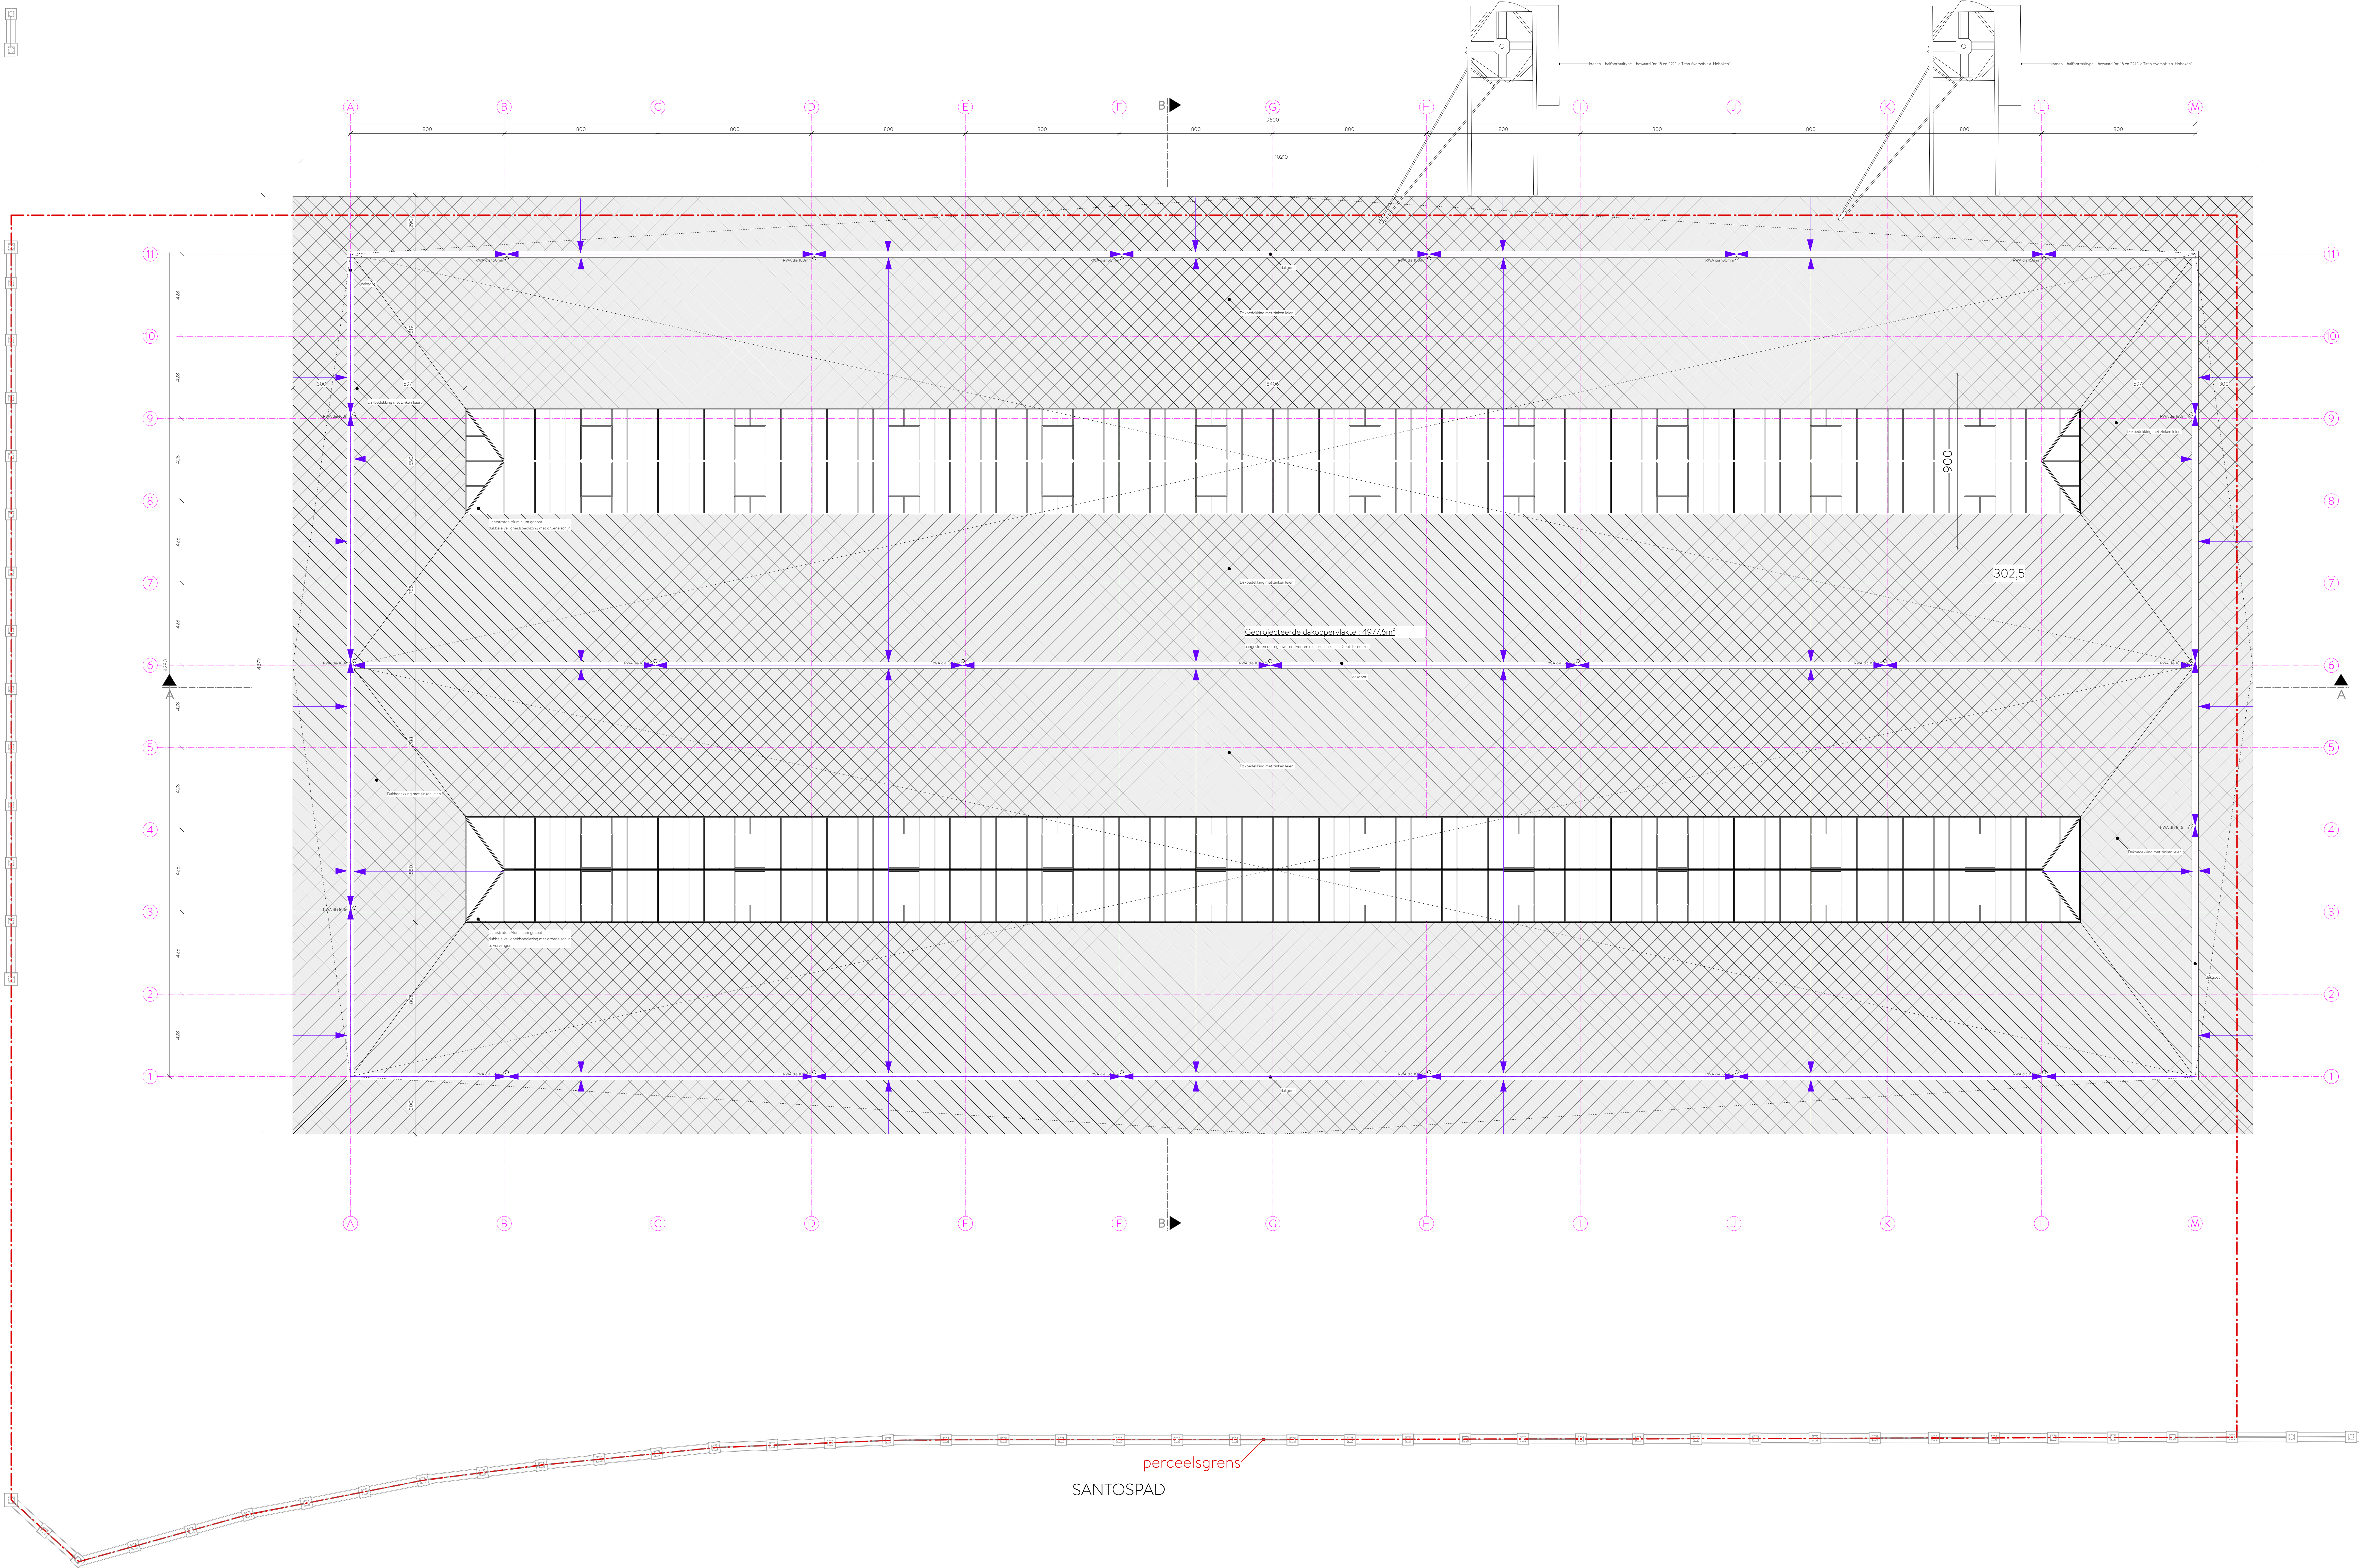

LOODS 20

"De functie wijziging, renovatie en restauratie van een als monument beschermde leegstaande LOODS 20 tot een multifunctioneel gebouw met ruimtes voor 24 wonunits, 21 ruimtes voor ambacht en kleedbedrijf, het erichten van de daaropende priete buitenruimte en de restauratie en reconstructie van het historisch hekwerk"

Site Loods 20, gelegen aan Santospad, Kopenhagenstraat en Voorhavenkaai in Gent
Kadastrale identiteit: afdeling I, sectie A, nummer 3402Z

ONTWERPFASE Omgevingsvergunning
REVISIE 29/09/2025
DATUM 1/100
SCHAAL OMG 07/14

GRONDPLAN bestaande toestand
Dakenplan

DE AANVRAGER

De Gentse Voorhaven BV,
met maatschappelijke zetel te 9000 Gent, New Yorkstraat 4/001
met ondernemingsnummer 0452752797
met als bestuurder: Vivid BV,
met als vast vertegenwoordiger: Dirk Valvickens

Vivid BV,
met maatschappelijke zetel te 9000 Gent, New Yorkstraat 4/001
met ondernemingsnummer 0460478202
met als bestuurder: Dirk Valvickens

DE ARCHITECT

Bakermat, atelier voor architectuur BV
Onderbergen 48, 9000 Gent
met als bestuurders:
Mees: Renée Seynens, burgerlijk n. architect
Dirk: Rianne Hermelink, architect
huf@bakermat-architectuur.be