KANAAL GENT TERNEUZEN

TERNEUZENLAAN

50 parkeerplaatsen en 2 motorparkeerplaatsen ten behoeve van project LOODS 20

KOPENHAGENSTRAAT

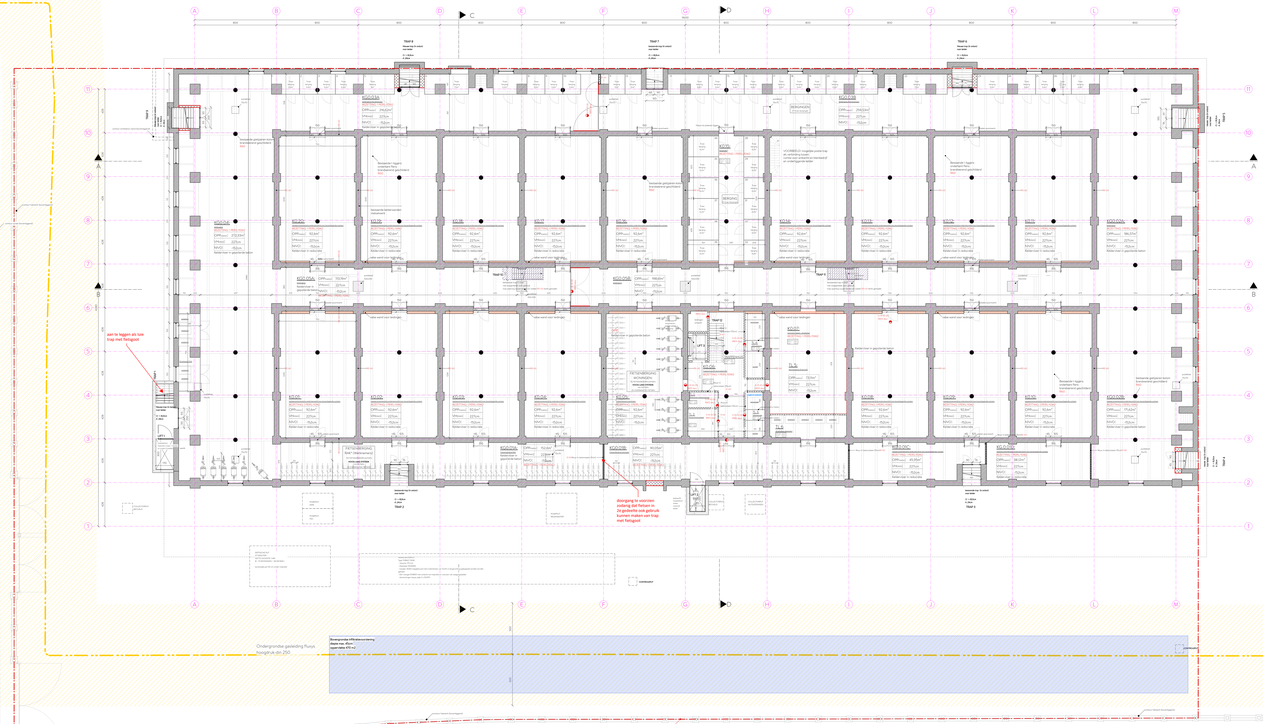

VOORHAVENPARK

ZIE BIJZONDERE VOORWAARDE(N)

LOODS 20


Site Loods 20, gelegen aan Santospad, Kopenhagenstraat en Voorhavenkaai in Gent.

Kadastrale identificatie: afdeling 1, sectie A, nummer 2247/2

ONTWERPFASE: Omgevingsvergunning
STATUS: DRAFT
DATUM: 29-05-2020
SCHAAL: 1:100
FORMAAT: DIN A1 - 3A

Grondplan nieuwe toestand
Hoofdpg. 2

DE AANVRAGER





Loods 20