
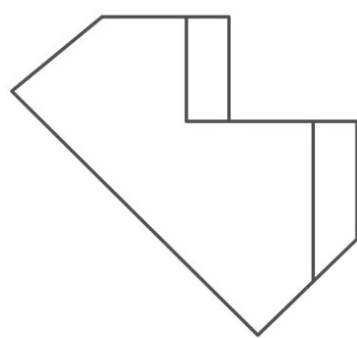


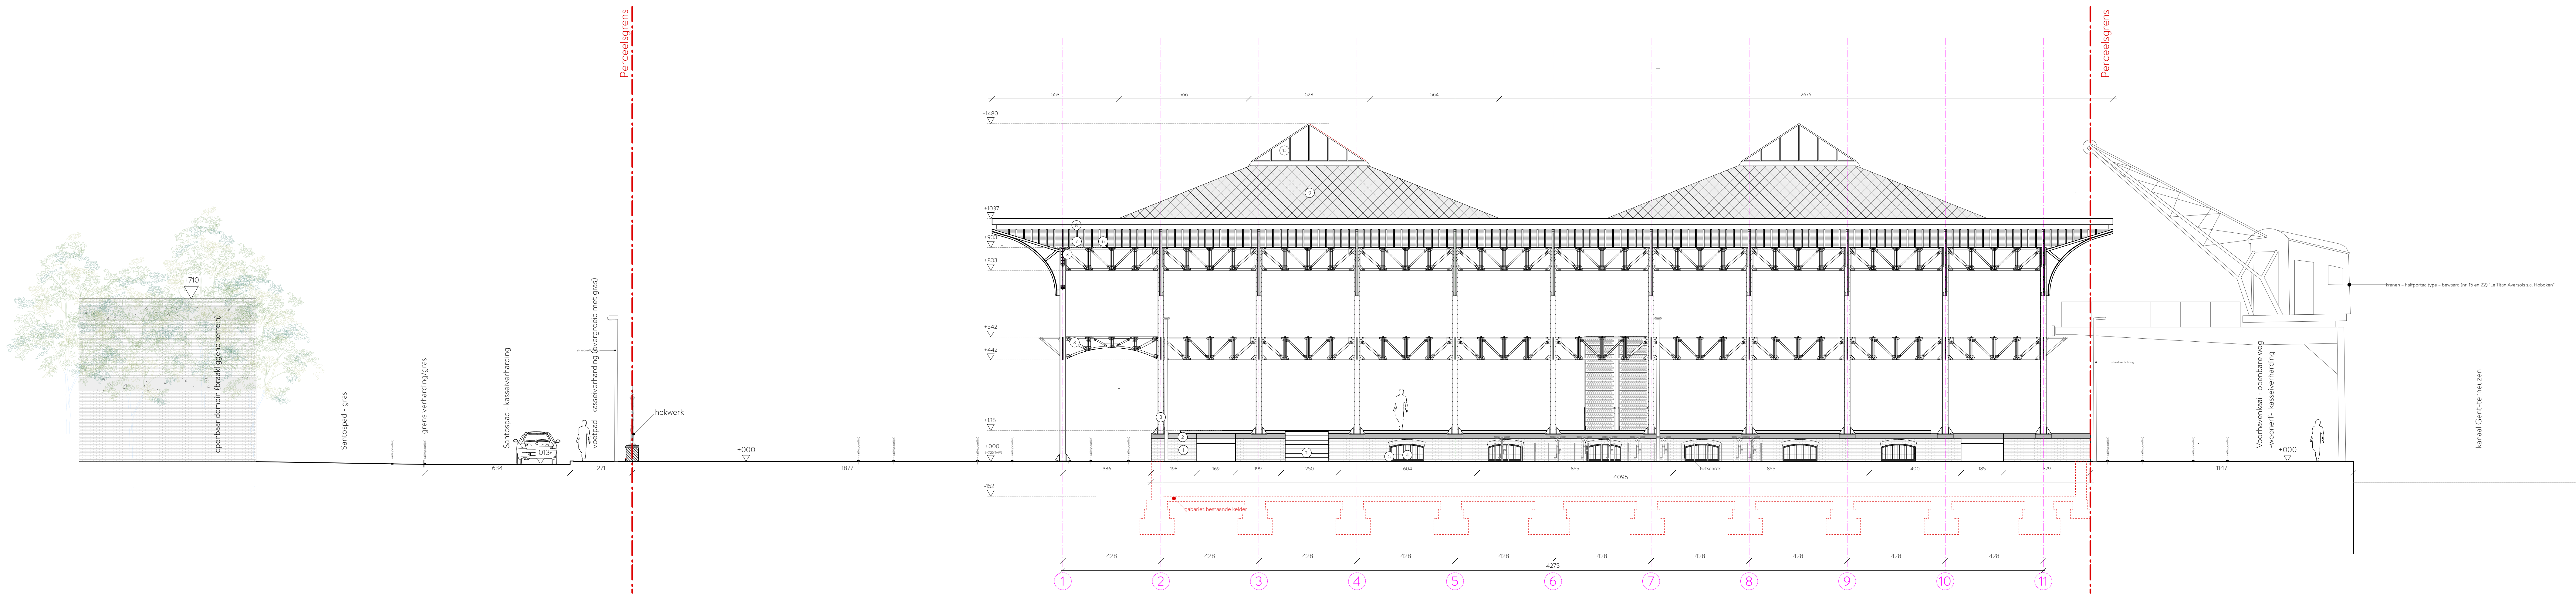

LOODS 20
"De functiewijziging, renovatie en restauratie van een als monument beschermde leegstaande LOODS 20 tot een multifunctioneel gebouw met ruimtes voor 24 wonentabats, 21 ruimtes voor ambacht en kleinbedrijf, het oprichten van de daaropende priete buitenruimte en de restauratie en reconstructie van het historisch hekwerk"

Site Loods 20, gelegen aan Sintospad, Kopenhagenstraat en Voorhavenkaai in Gent
Kadastrale identiteit: afdeling I, sectie A, nummer 3412Z
ONTWERPFASE: Omgevingsvergunning
REVISIE: 29/09/2025
SCHAAAL: 1/100
PLANNUMMER: OMG 01 / 34
GEVEL: bestaande toestand
Gevel: Noord

DE AANVRAGER
De Gentse Voorhaven BV,
met maatschappelijke zetel te 9000 Gent, New Yorkstraat 4/001
met ondernemingsnummer 0452752797
met als bestuurder: Vivid BV,
met als vast vertegenwoordiger dhr. Dirk Valckens
Vivid BV,
met maatschappelijke zetel te 9000 Gent, New Yorkstraat 4/001
met ondernemingsnummer 0460478202
met als bestuurder dhr. Dirk Valckens

DE ARCHITECT
Bakermat, atelier voor architectuur BV
Onderbergen 48, 9000 Gent
met als bestuurders:
Mw. Renée Slegers, burgerlijk n. architect
Dhr. Rianne Hermelink, architect
hallo@bakermat-architectuur.be

