


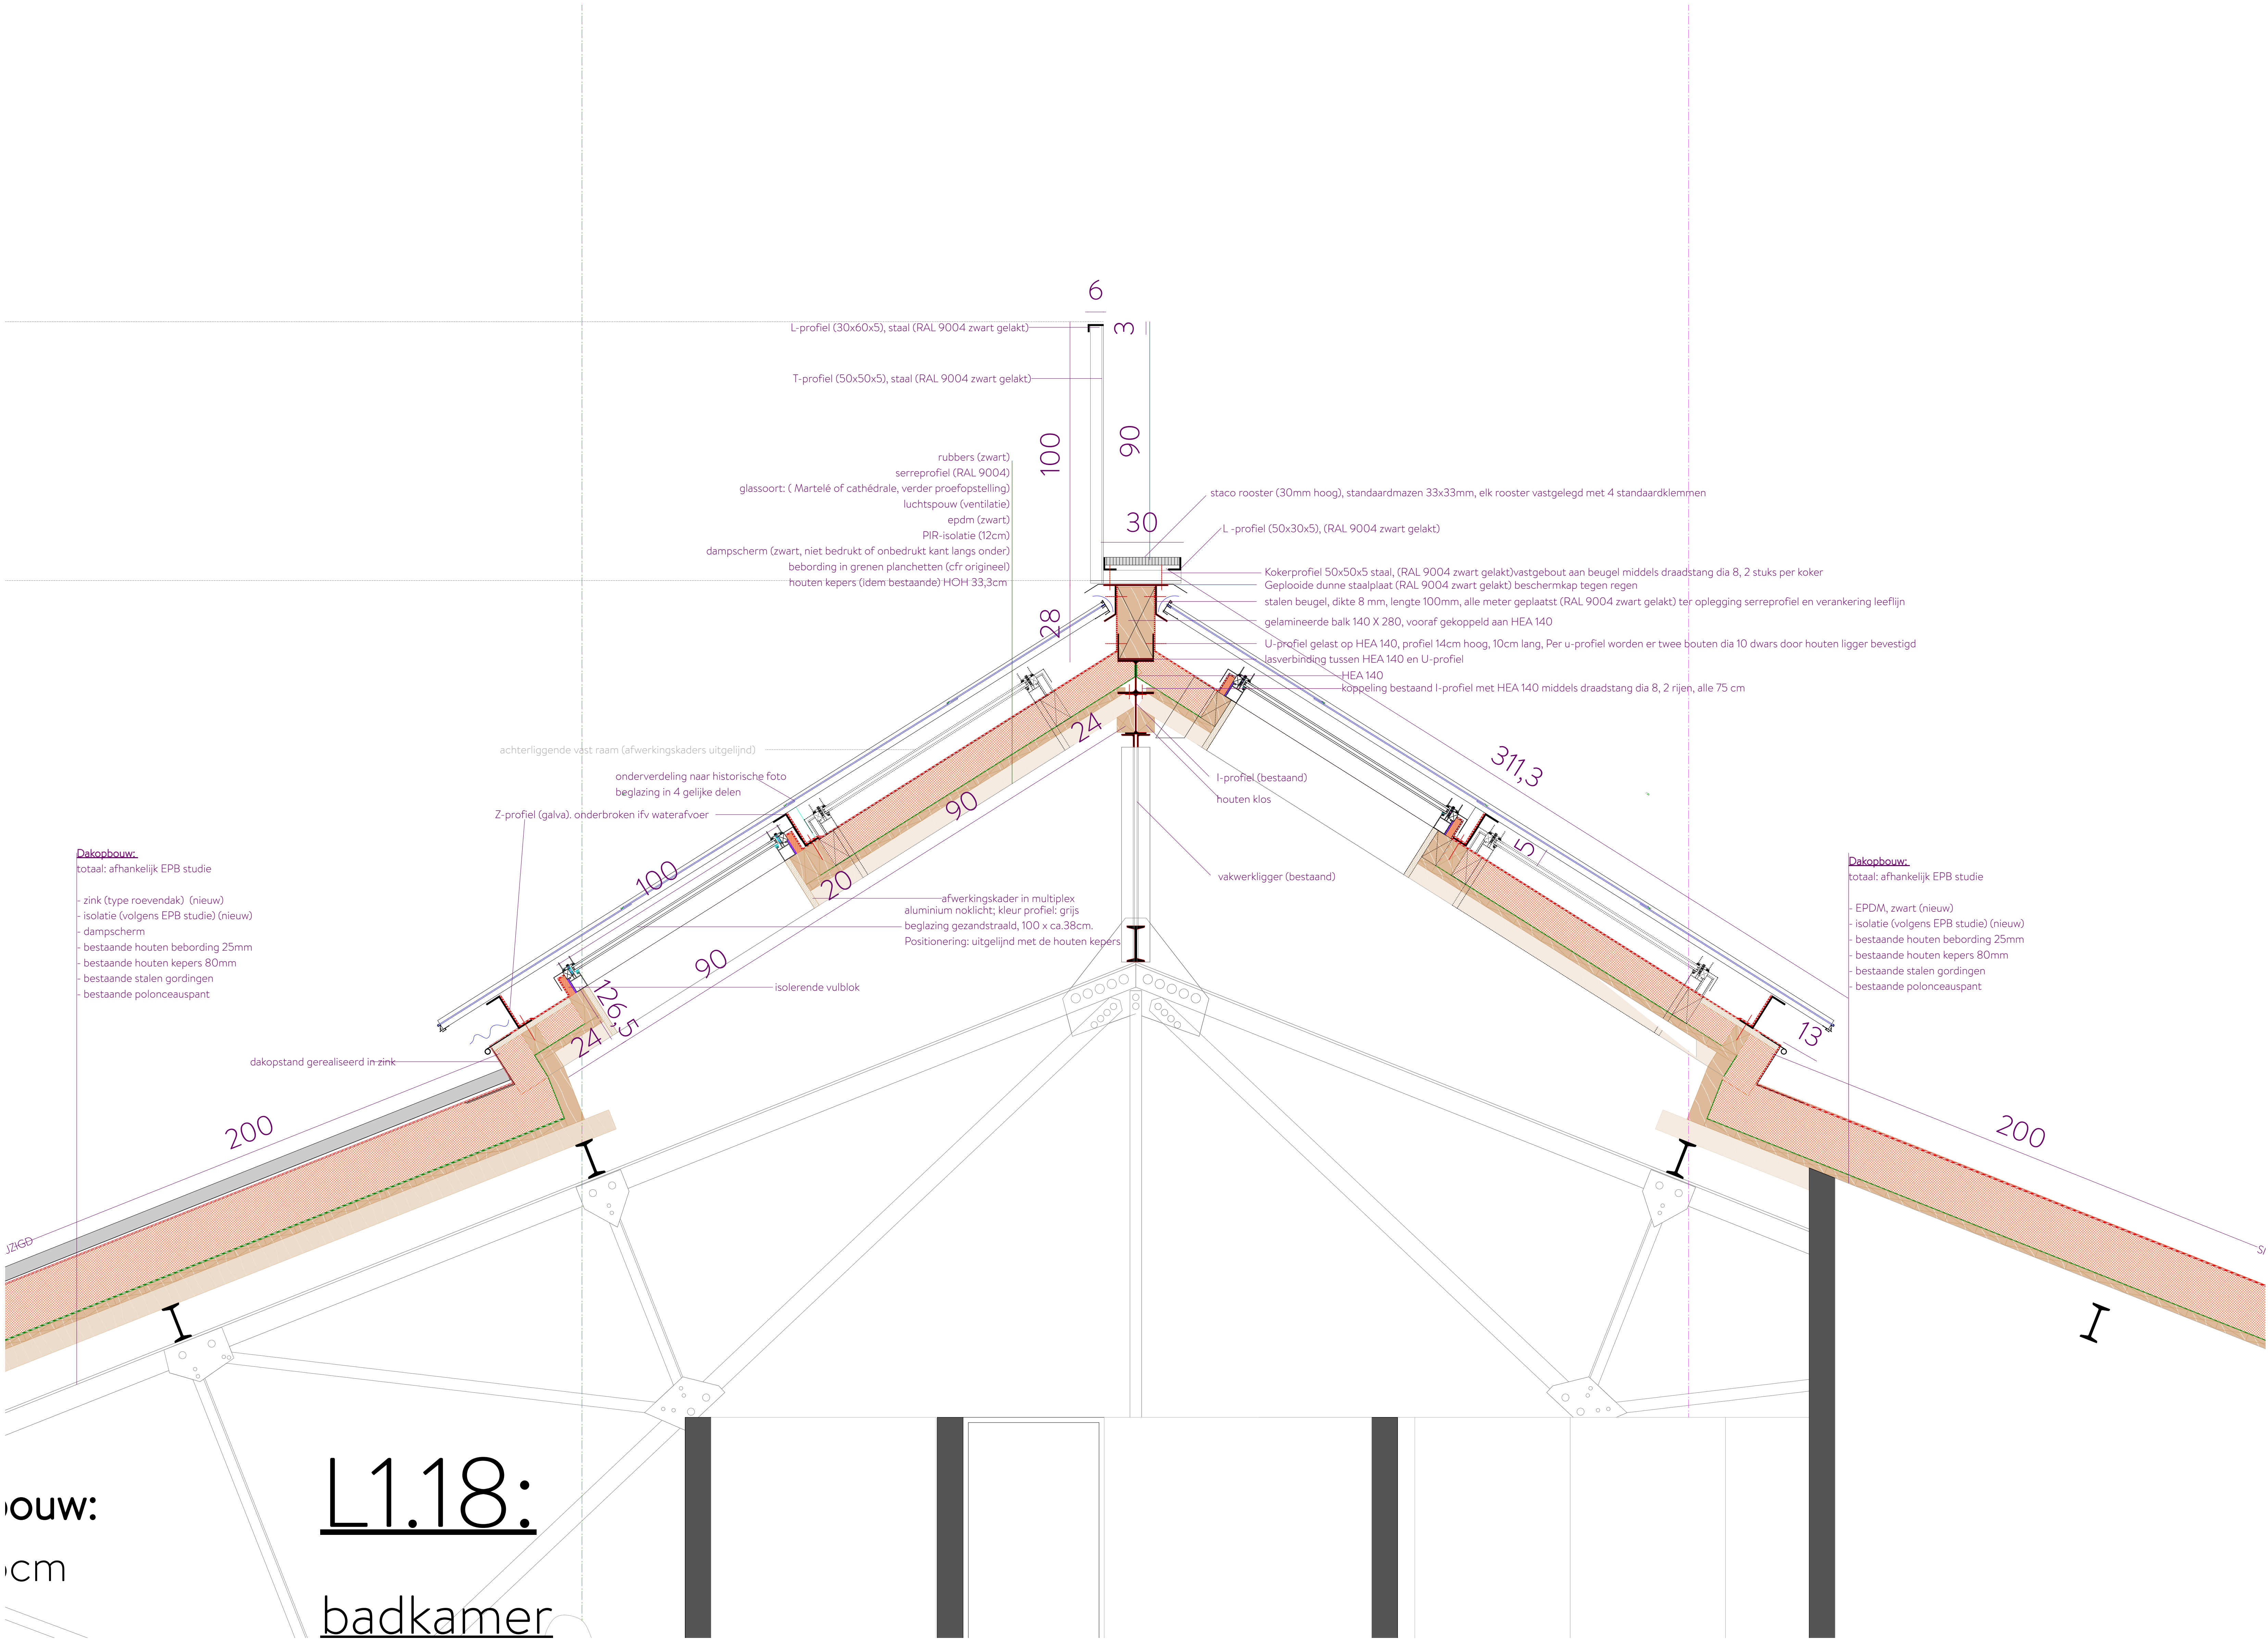

**ZIE BIJZONDERE
VOORWAARDE(N)**

LOODS 20

"De functionerings-, renovatie en restauratie van een als monument beschermde leegstaande LOODS 20 tot een multifunctioneel gebouw met ruimtes voor 24 wonentabats, 21 ruimtes voor ambacht en kleinbedrijf, het oprichten van de daaropende priete buitenruimte en de restauratie en reconstructie van het historisch hekwerk"

Site Loods 20, gelegen aan Santospad, Kopenhagenstraat en Voorhavenkaai in Gent

Kadastrale identiteit: afdeling I, sectie A, nummer 3412Z

ONTWERPFASE Omgevingsvergunning
REVISIE
DATUM 29/01/2025
SCHAAL 1/10
PLANNUMMER OMG 26/ 34

Snede nieuwe toestand
Snede DD: Detail nieuwe lichtstraat

DE AANVRAGER

De Gentse Voorhaven BV,
met maatschappelijke zetel te 9000 Gent, New Yorkstraat 4/001
met ondernemingsnummer 0452752797
met als bestuurder: Vivid BV,
met als vast vertegenwoordiger dhr. Dirk Valvickens

Vivid BV,
met maatschappelijke zetel te 9000 Gent, New Yorkstraat 4/001
met ondernemingsnummer 0460478202
met als bestuurder dhr. Dirk Valvickens

DE ARCHITECT

Bakermat, atelier voor architectuur BV
Onderbergen 48, 9000 Gent
met als bestuurders
Mw. Renée Slegers, burgerlijk v. architecte
Dhr. Matthias Hermelink, architect
hinfo@bakermat-architectuur.be

0	100	200
---	-----	-----

	</
--	--	----