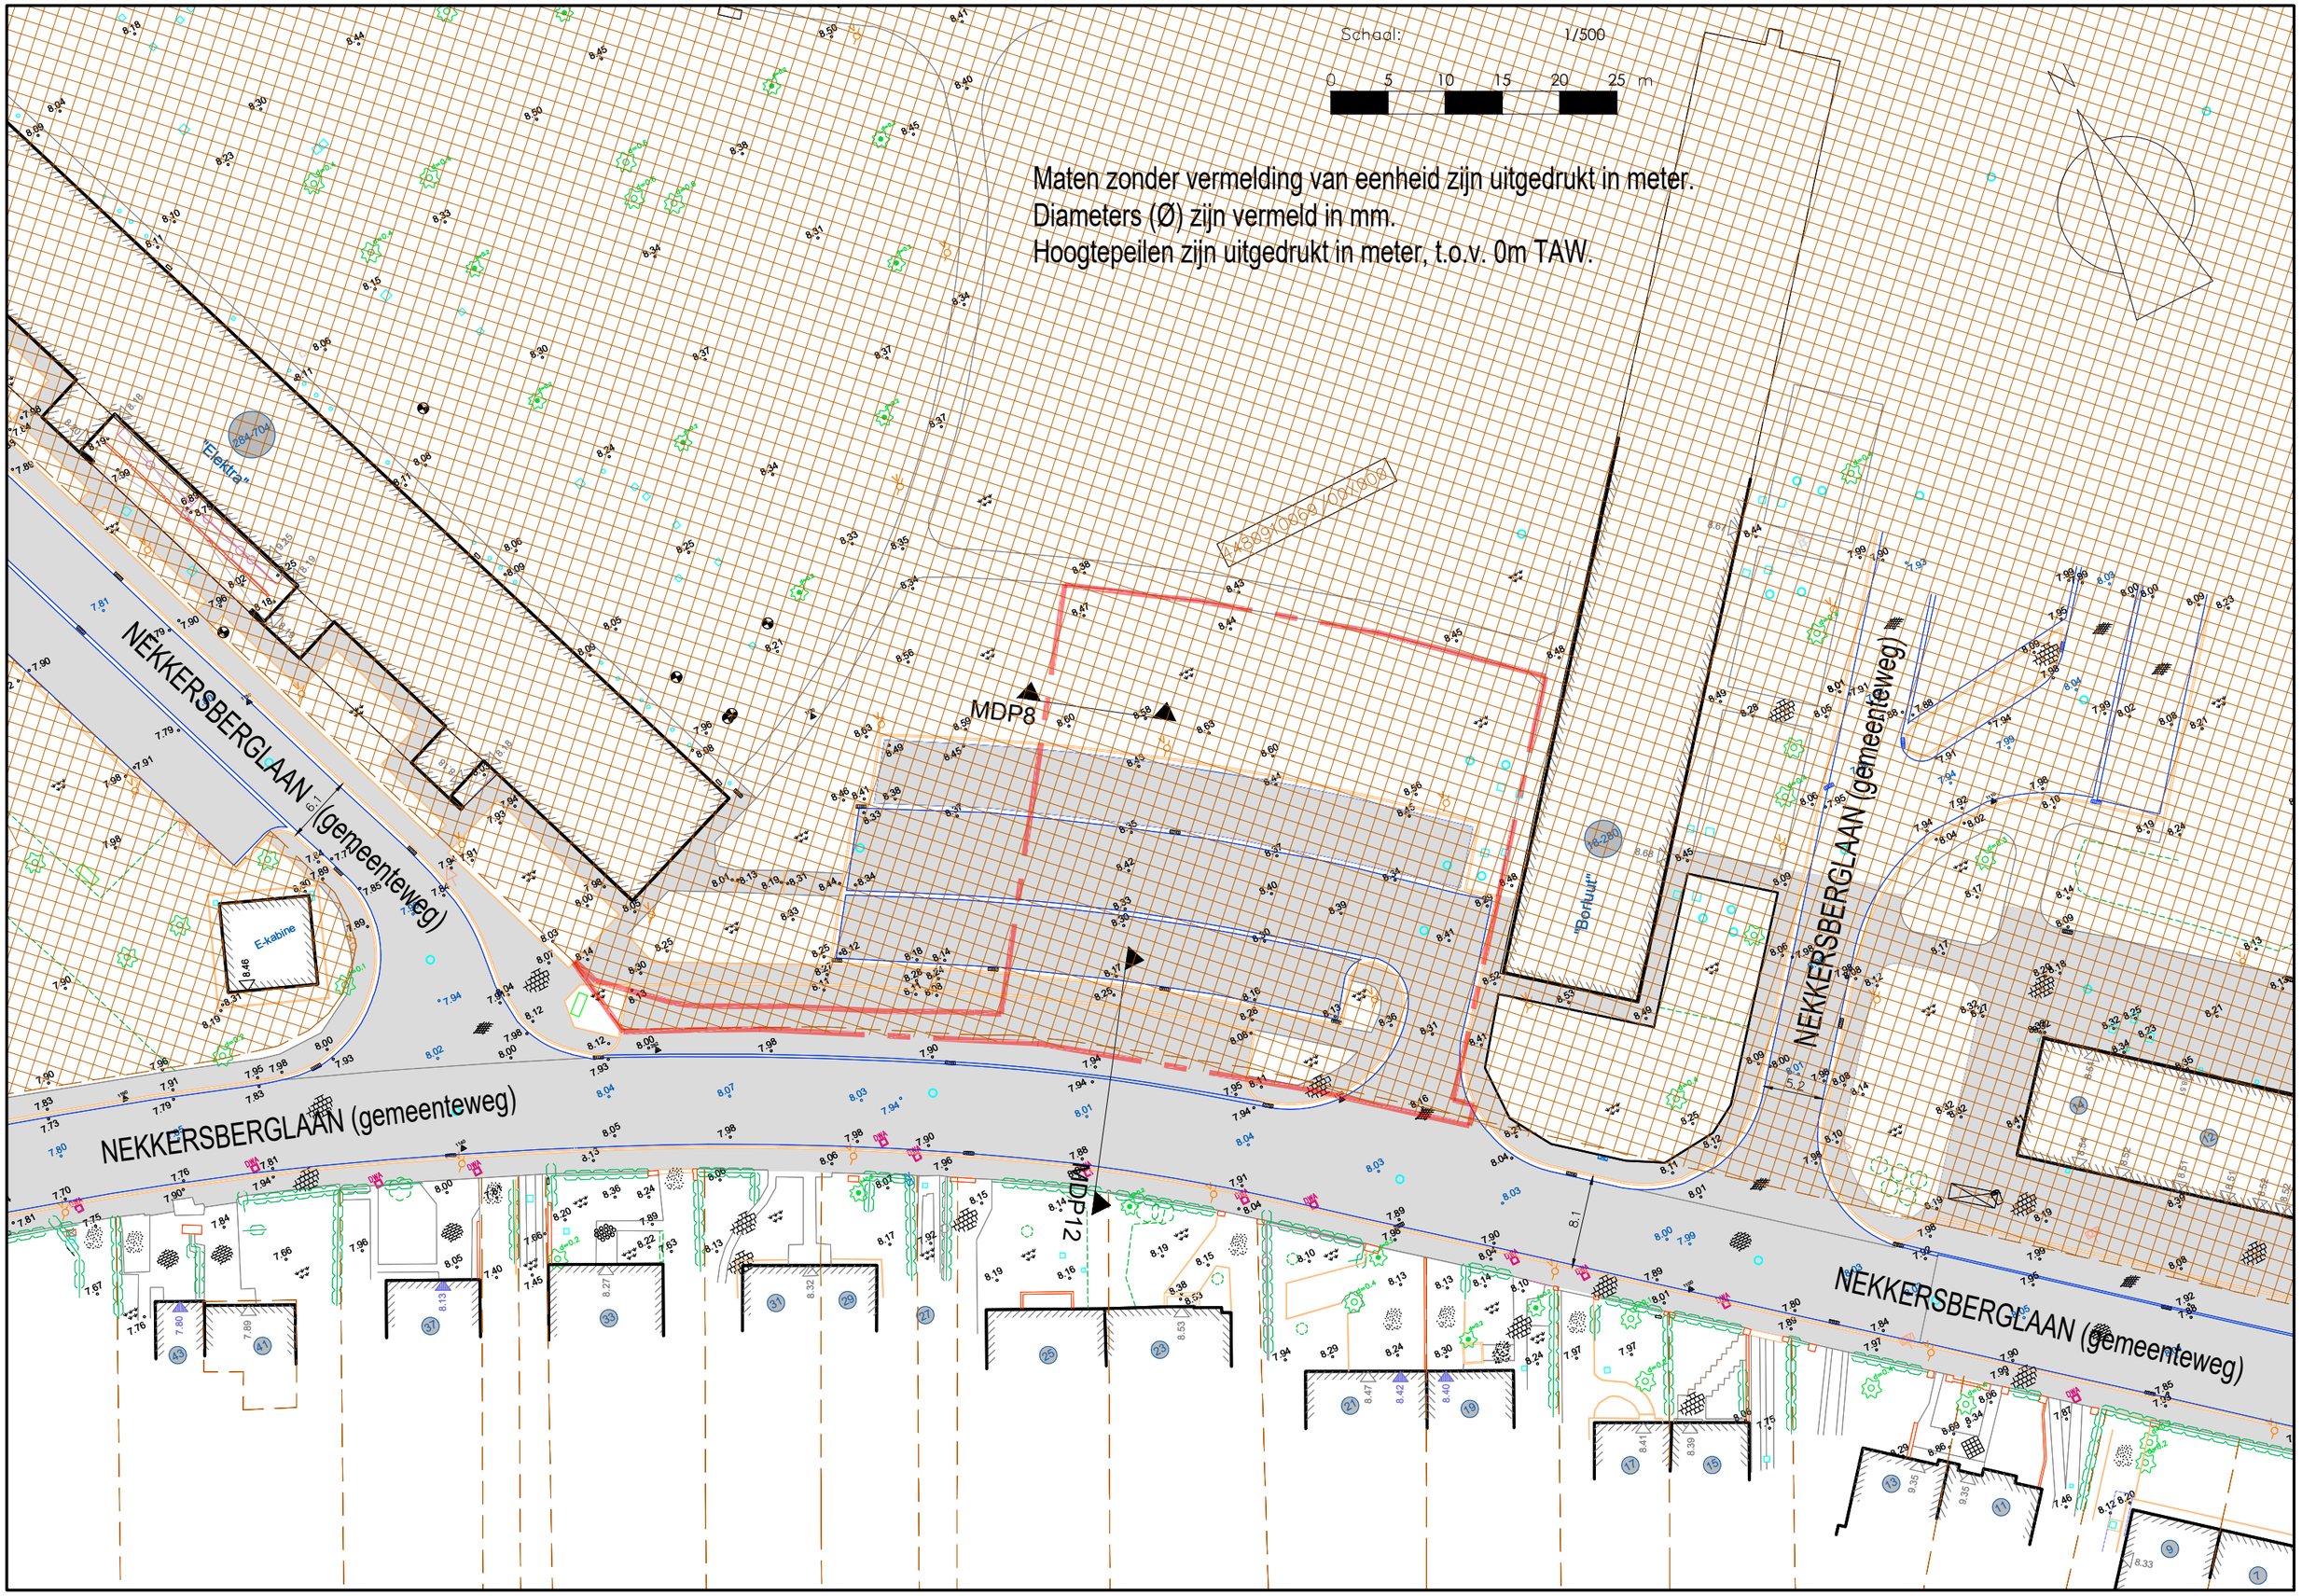
Schaal: 1/500
0 5 10 15 20 25 m
Maten zonder vermelding van eenheid zijn uitgedrukt in meter.
Diameters (Ø) zijn vermeld in mm.
Hoogtepeilen zijn uitgedrukt in meter, t.o.v. 0m TAW.
NEKKERSBERGLAAN (gemeenteweg)
NEKKERSBERGLAAN (gemeenteweg)
NEKKERSBERGLAAN (gemeenteweg)
NEKKERSBERGLAAN (gemeenteweg)
MDP8
MDP12
"Elektra"
E-kabine
"Bonluit"