



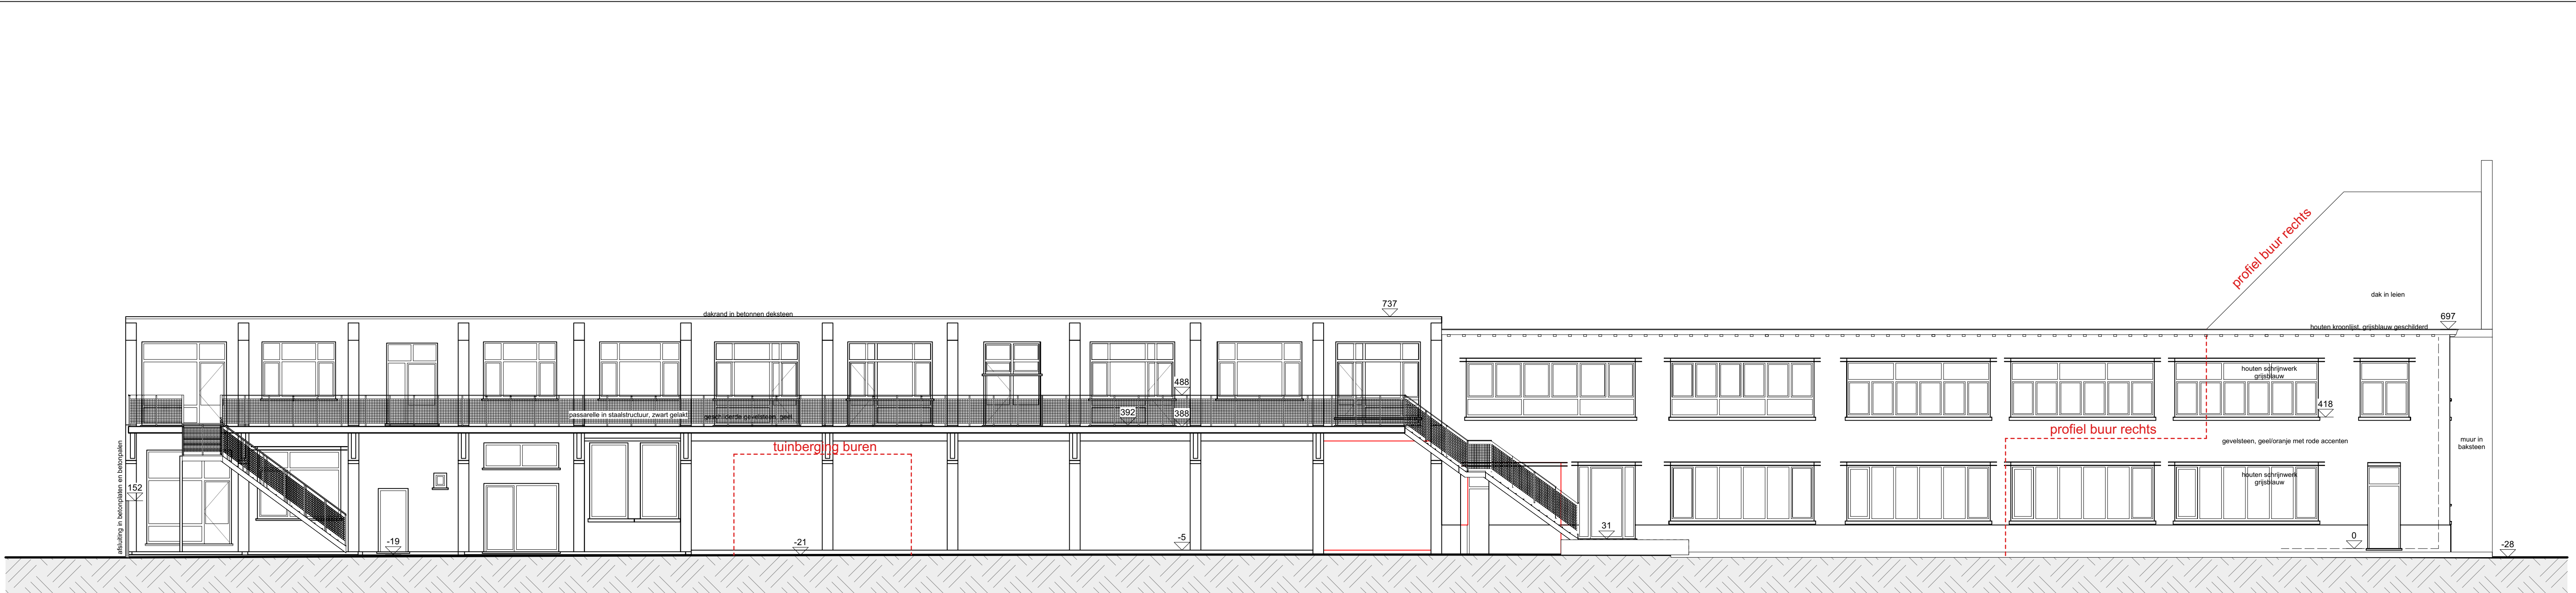

Linker zijgevelaanzicht
nieuwe toestand

schaal: 1:100

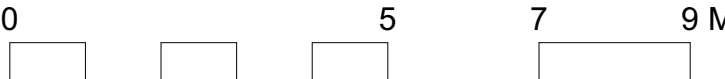

**ZIE BIJZONDERE
VOORWAARDE(N)**

Architects for Future

KS_24_09	Renovatie van kantoorgebouw - nieuwe toestand	schaal 1:100
OMV	Linker zijgevelaanzicht	versie
Opdrachtgever	Tracotech B.V. - -	17/03/2025
Bouwplaats	Meulesteedsesteenweg 396 - 9000 Gent - 1e afdeling, sectie A, nr 3445 X4	
www.architectsforfuture.be De Haan (Eveline Pattyn) Lede (Kurt Stammeleer) Zulte (Niko Pauwels)		