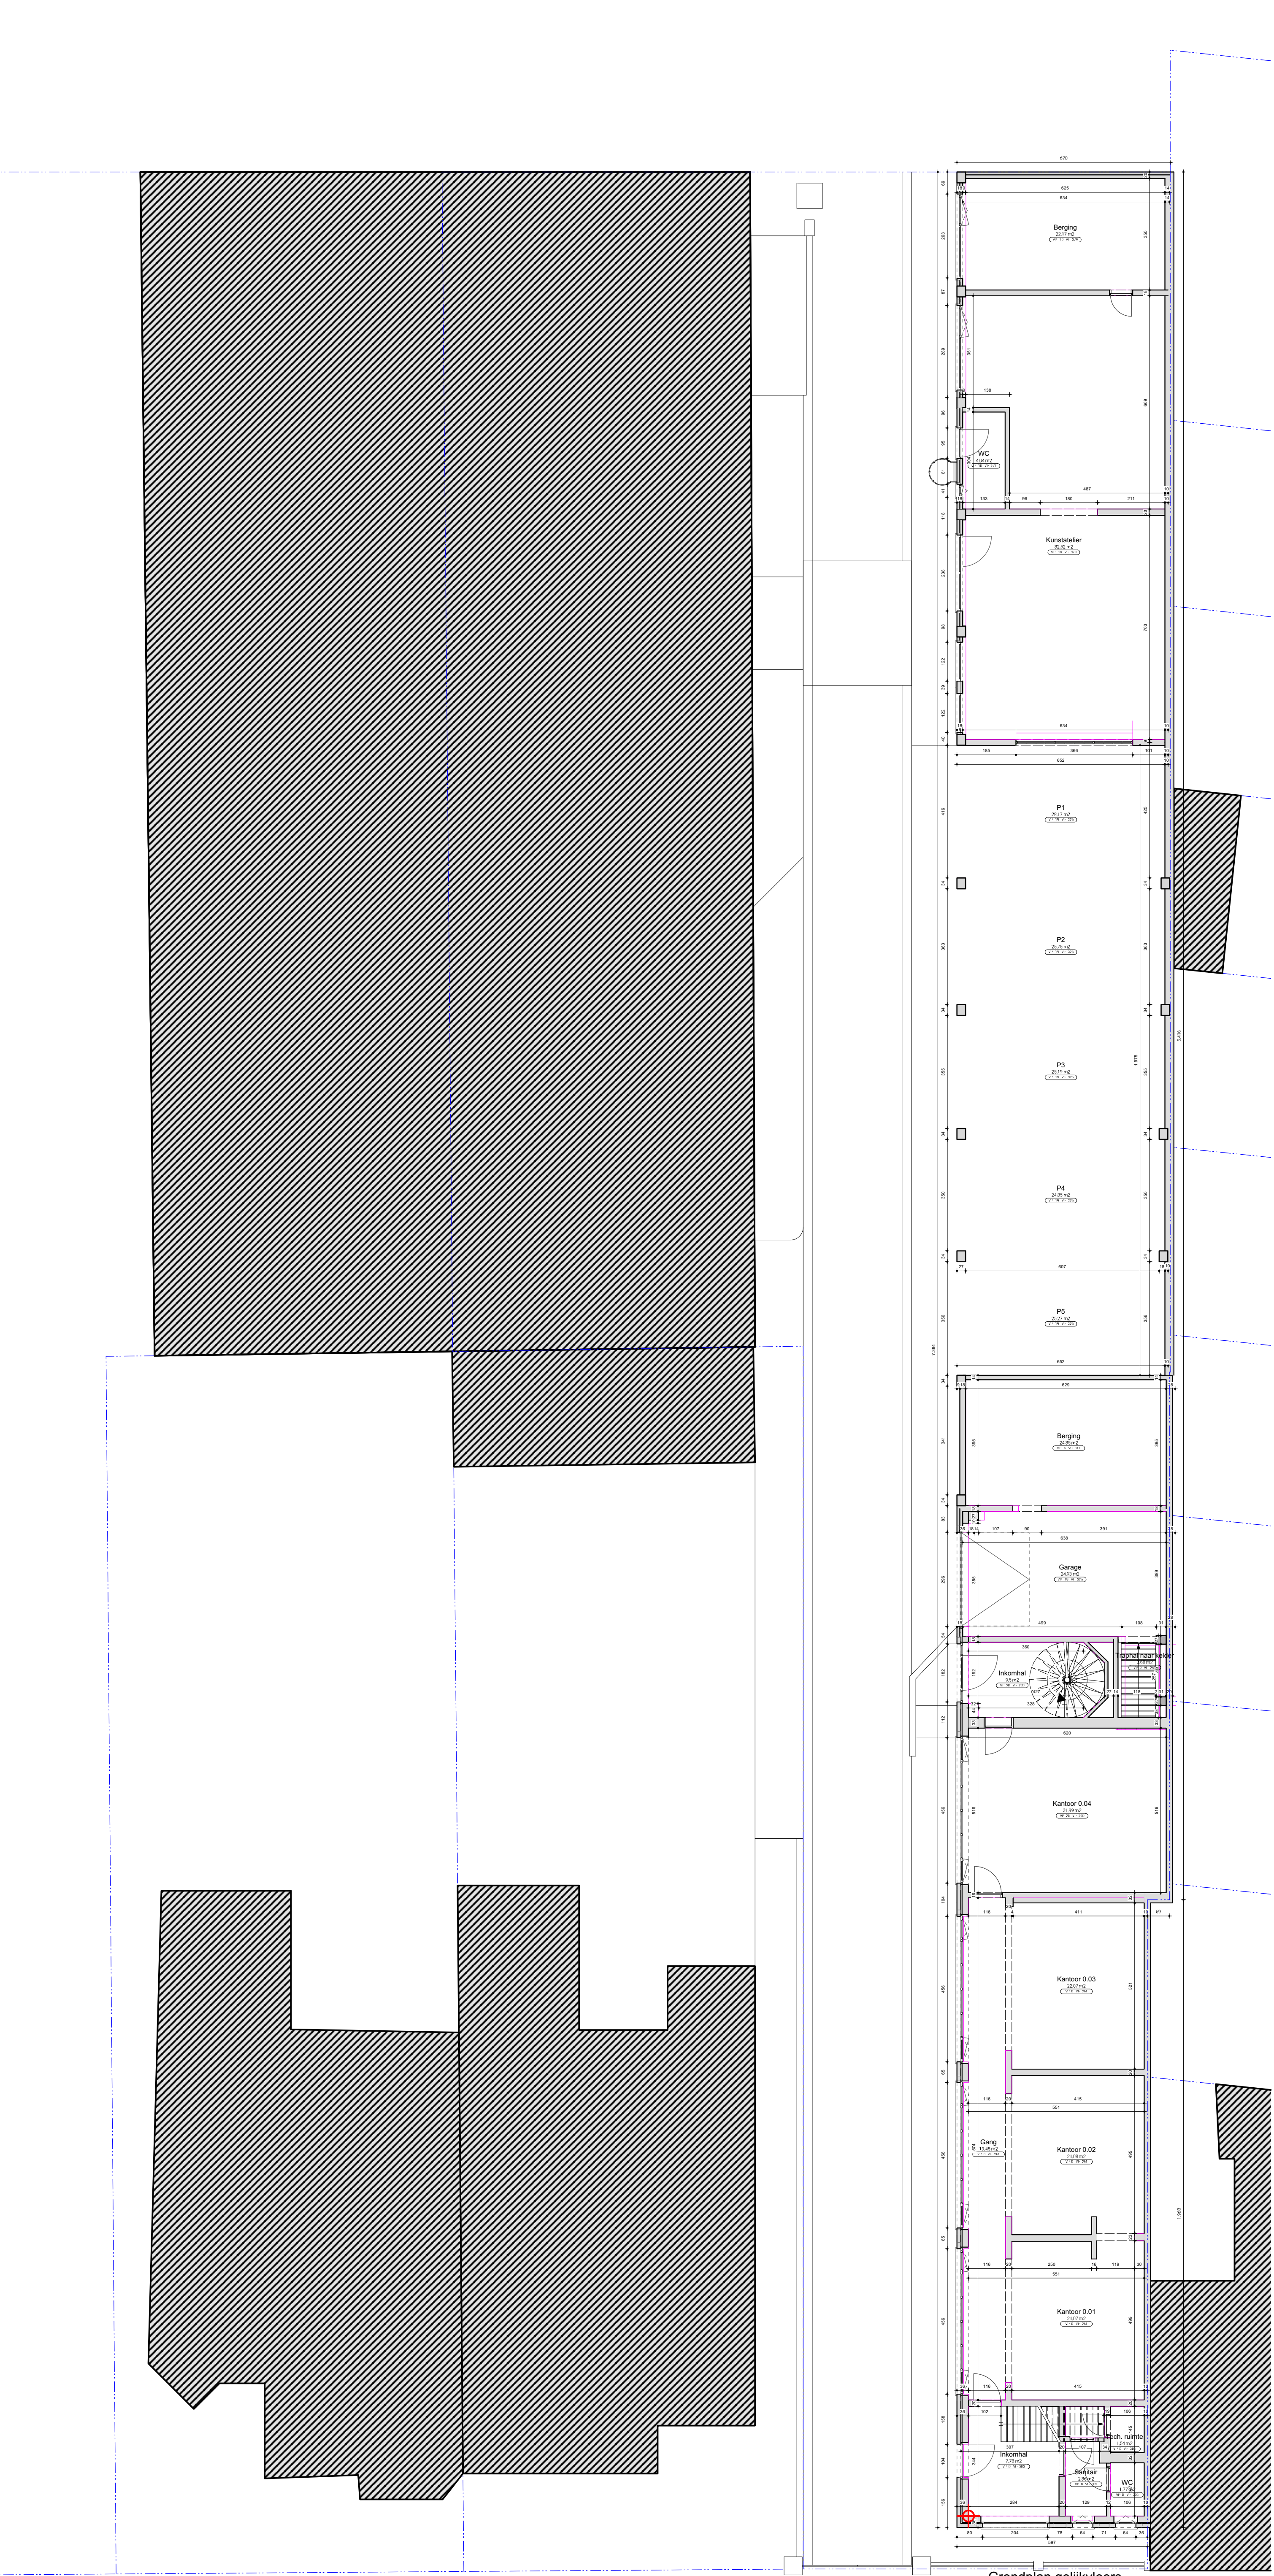


Architects for Future

KS_24_09
OMV
Opdrachtgever
Bouwplaats
Renovatie van kantoorgebouw - bestaande toestand
Grondplan gelijkvloers
Tracotech B.V. - -
Meulesteedssteenweg 396 - 9000 Gent - [1e afdeling, sectie A, nr 3445 X4]

schaal 1:100
versie
20/02/2025

www.architectsforfuture.be | De Haan (Eveline Pattyn) | Lede (Kurt Stammeleer) | Zulte (Niko Pauwels)