

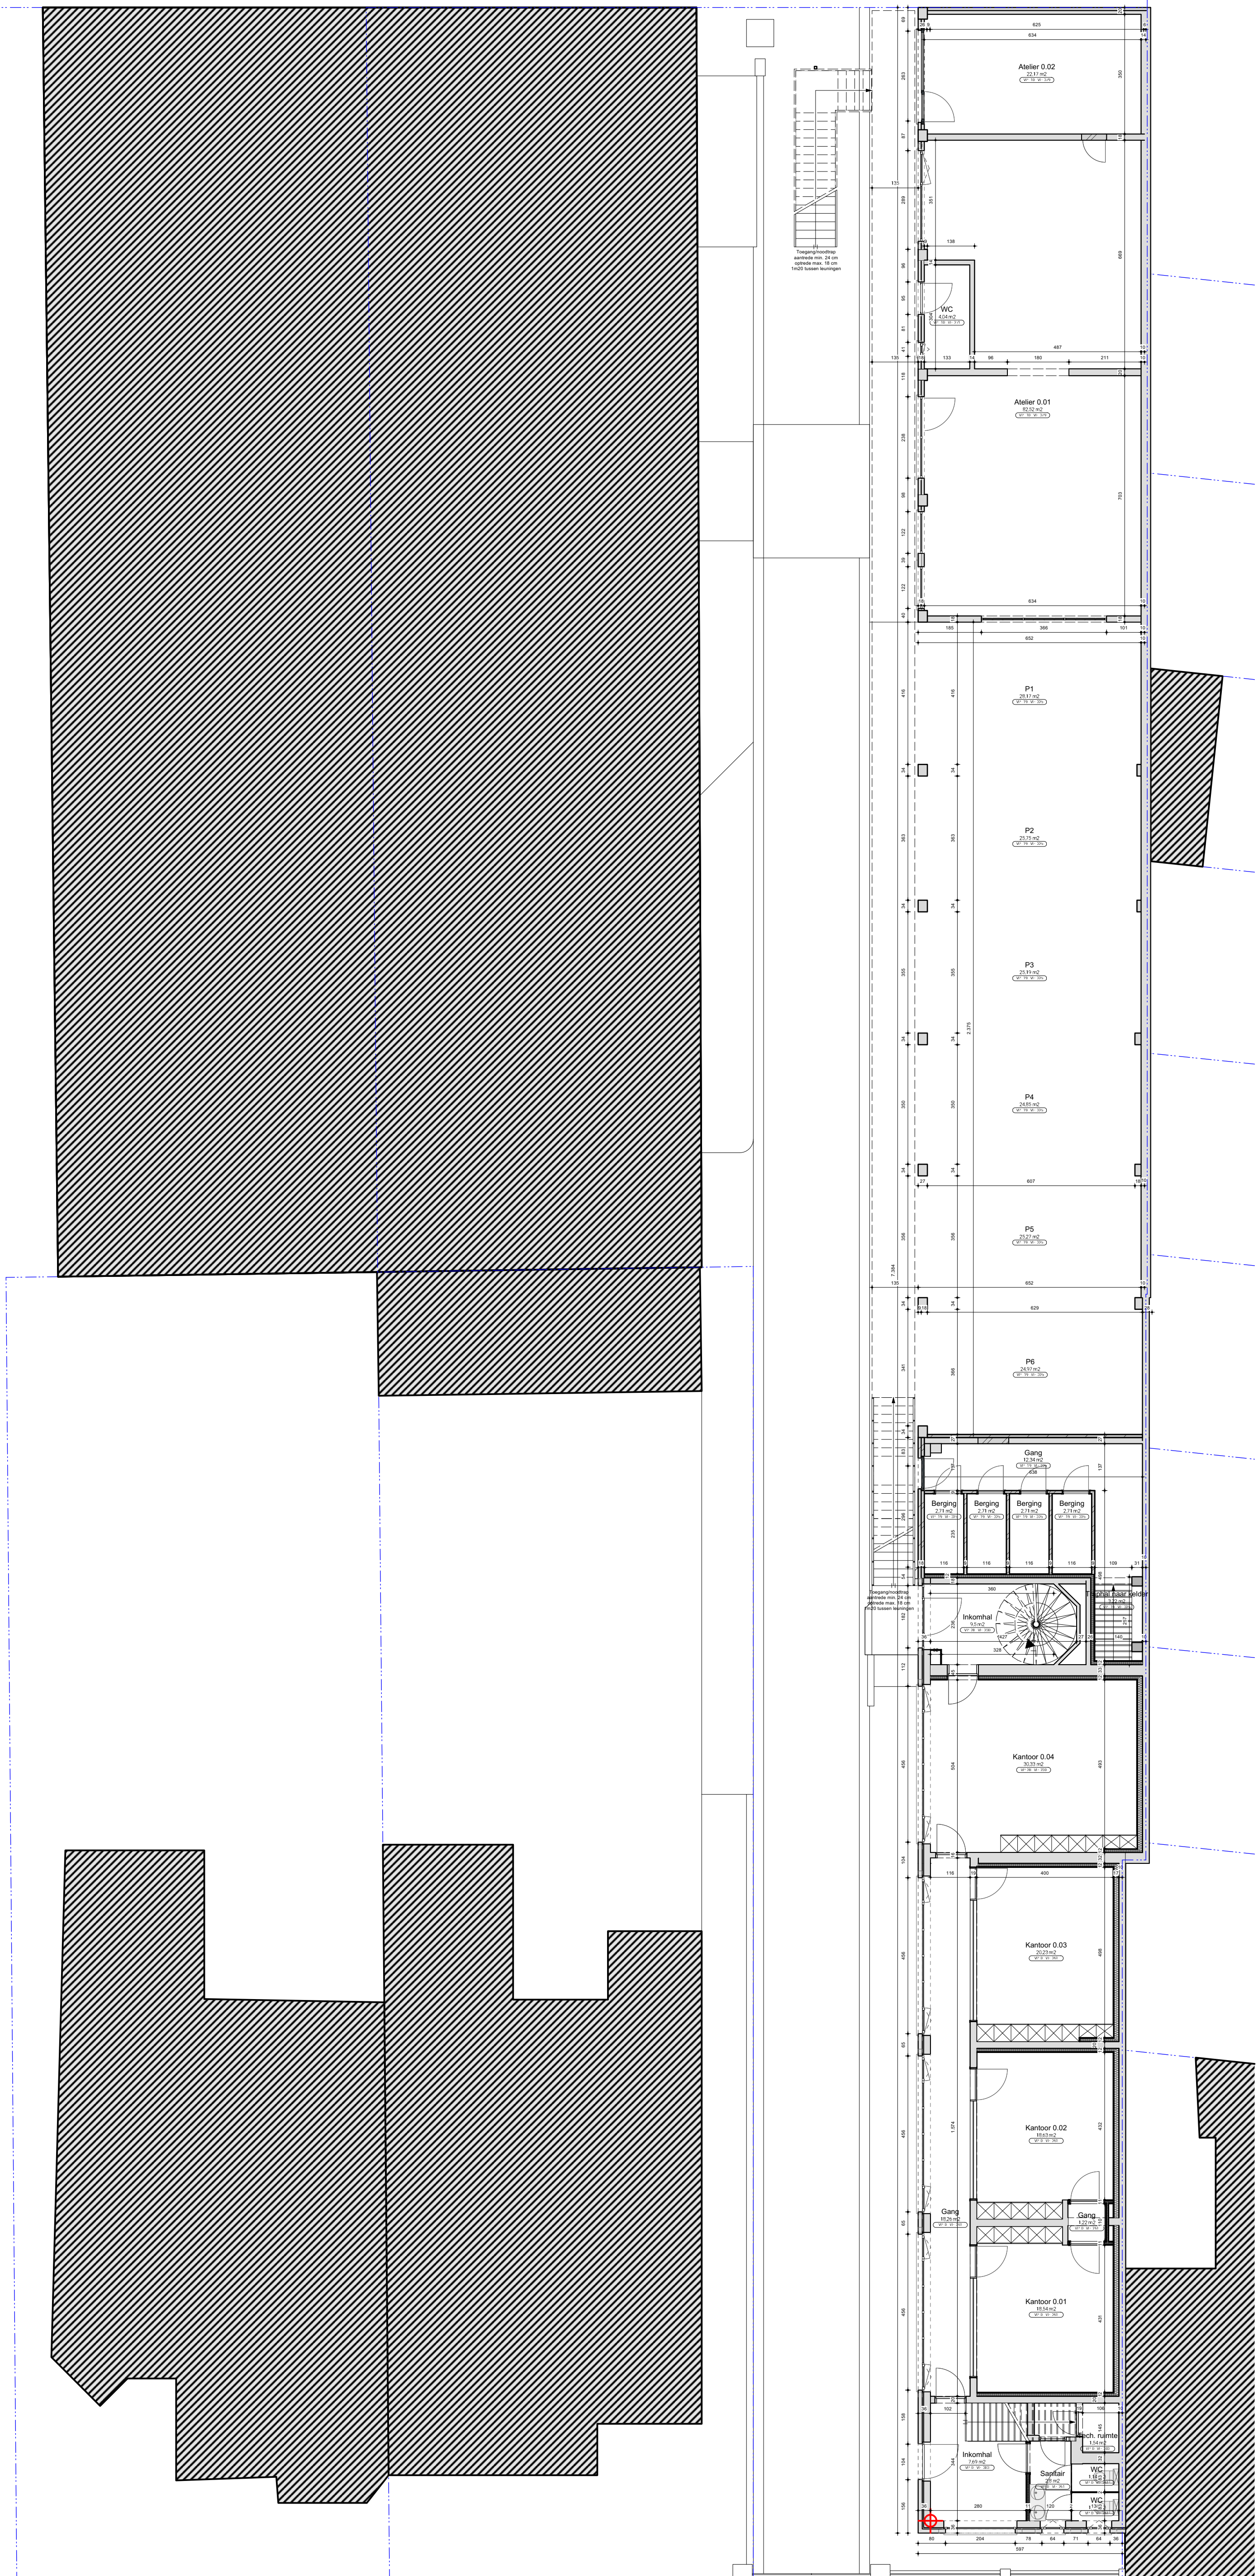


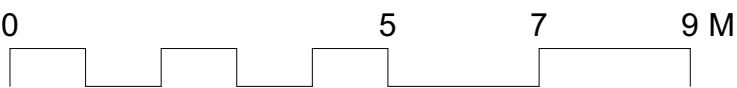

**ZIE BIJZONDERE
VOORWAARDE(N)**

Grondplan gelijkvloers
nieuwe toestand

schaal: 1:100

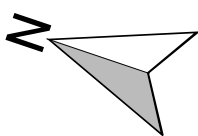

Architects for Future

KS_24_09
OMV
Opdrachtgever
Bouwplaats
Renovatie van kantoorgebouw - nieuwe toestand
Grondplan gelijkvloers
Tracotech B.V. -
Meulesteedsesteenweg 396 - 9000 Gent - 1e afdeling, sectie A, nr 3445 X4
www.architectsforfuture.be | De Haan (Eveline Pattyn) | Lede (Kurt Stammeleer) | Zulte (Niko Pauwels)

schaal 1:100
versie
20/02/2025