

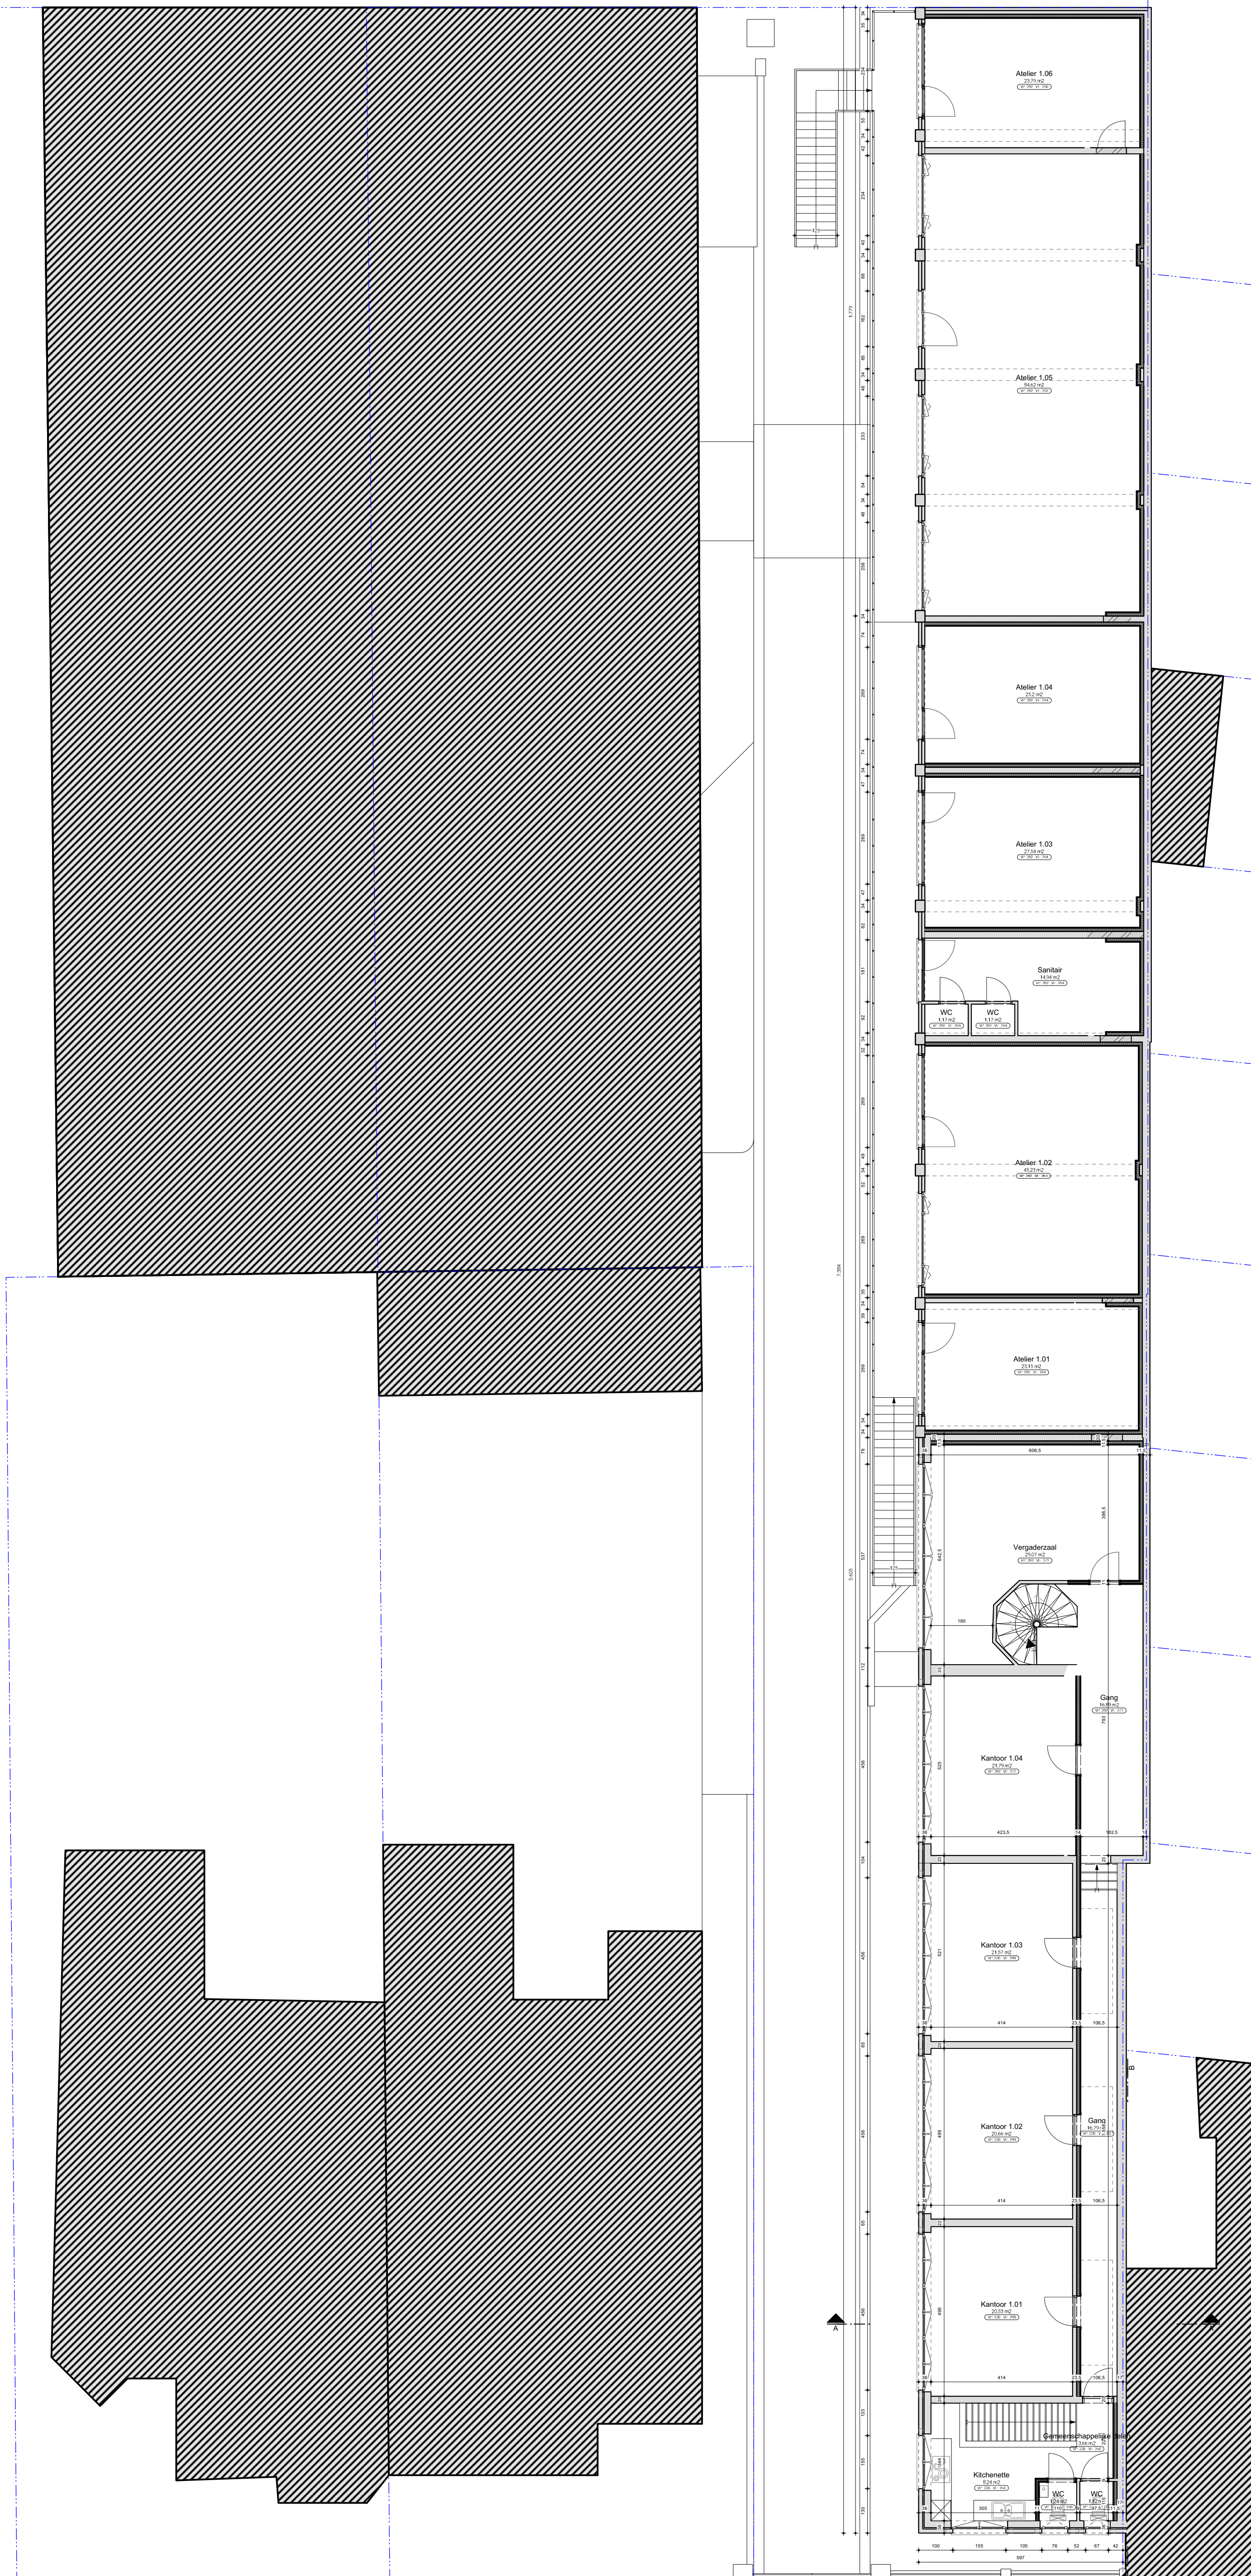


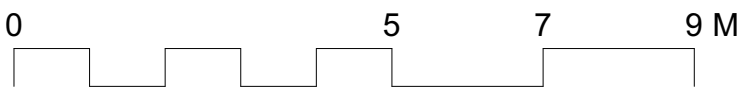

ZIE BIJZONDERE
VOORWAARDE(N)

Grondplan verdieping
nieuwe toestand

schaal: 1:100

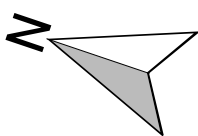

Architects for Future

KS_24_09
OMV
Opdrachtgever
Bouwplaats

Renovatie van kantoorgebouw - nieuwe toestand

Grondplan verdieping

Tracotech B.V. -

Meulesteedsesteenweg 396 - 9000 Gent - 1e afdeling, sectie A, nr 3445 X4

www.architectsforfuture.be | De Haan (Eveline Pattyn) | Lede (Kurt Stammeleer) | Zulte (Niko Pauwels)

schaal: 1:100

versie

20/02/2025