


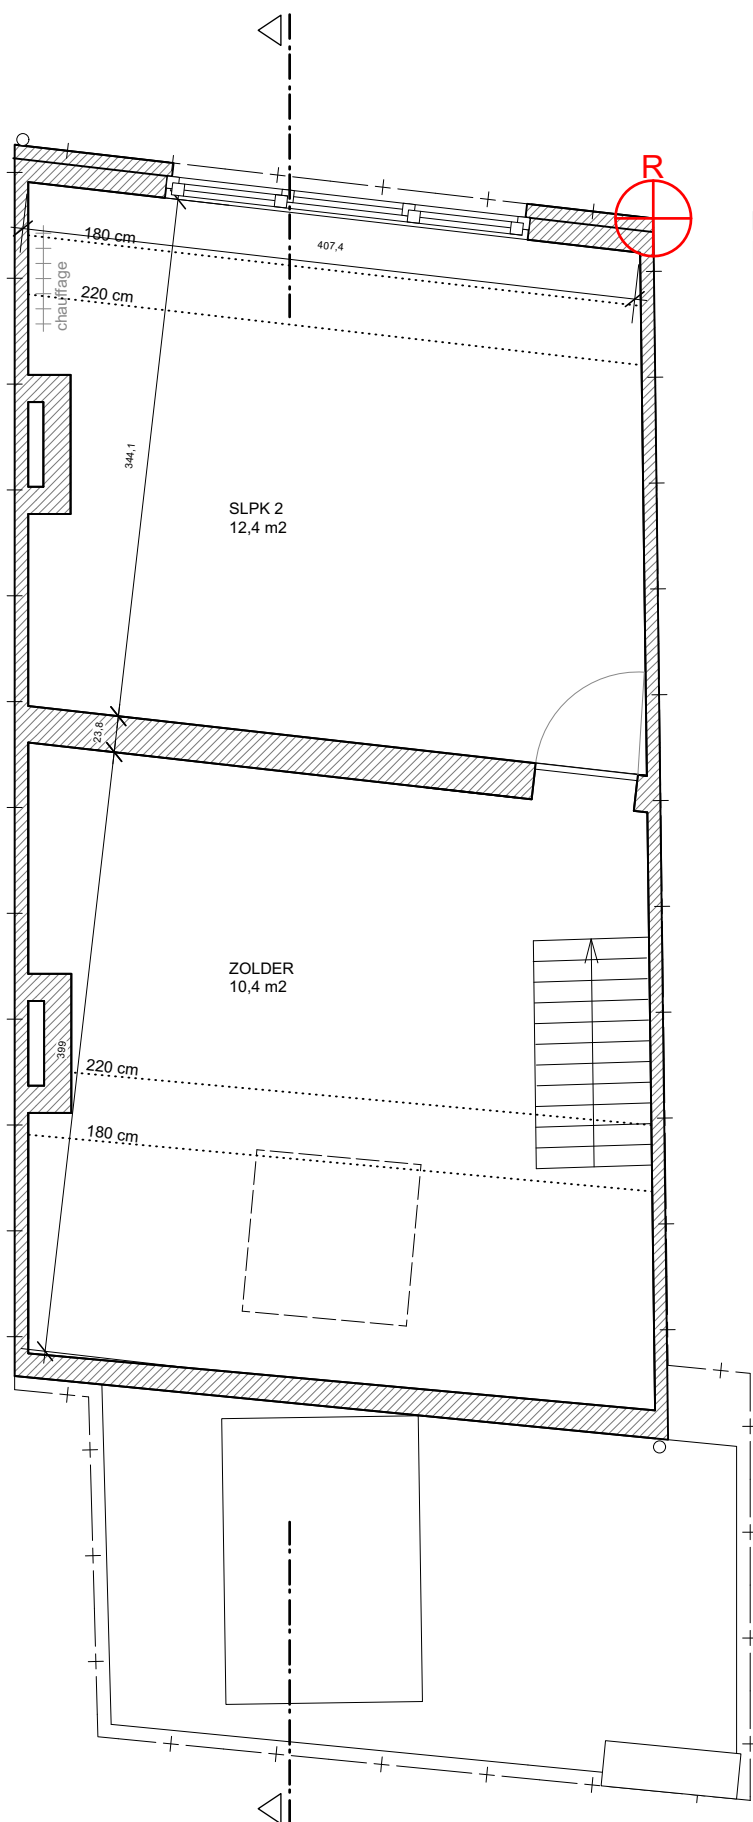

BESTAANDE TOESTAND:
PLUS 2

1/50