


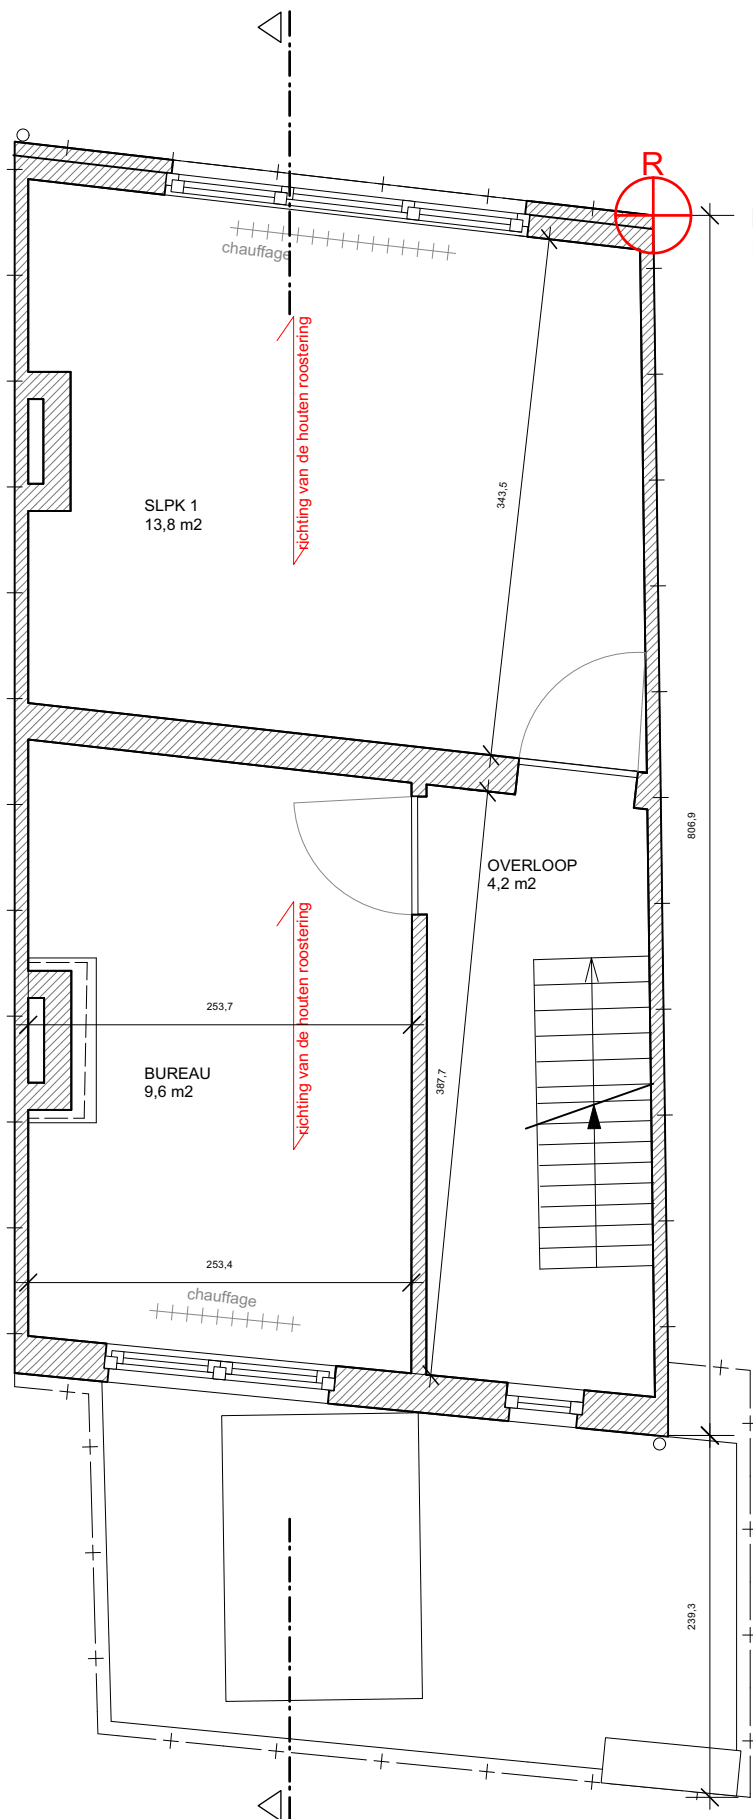

BESTAANDE TOESTAND:
PLUS 1

1/50