


ZIE BIJZONDERE
VOORWAARDE(N)

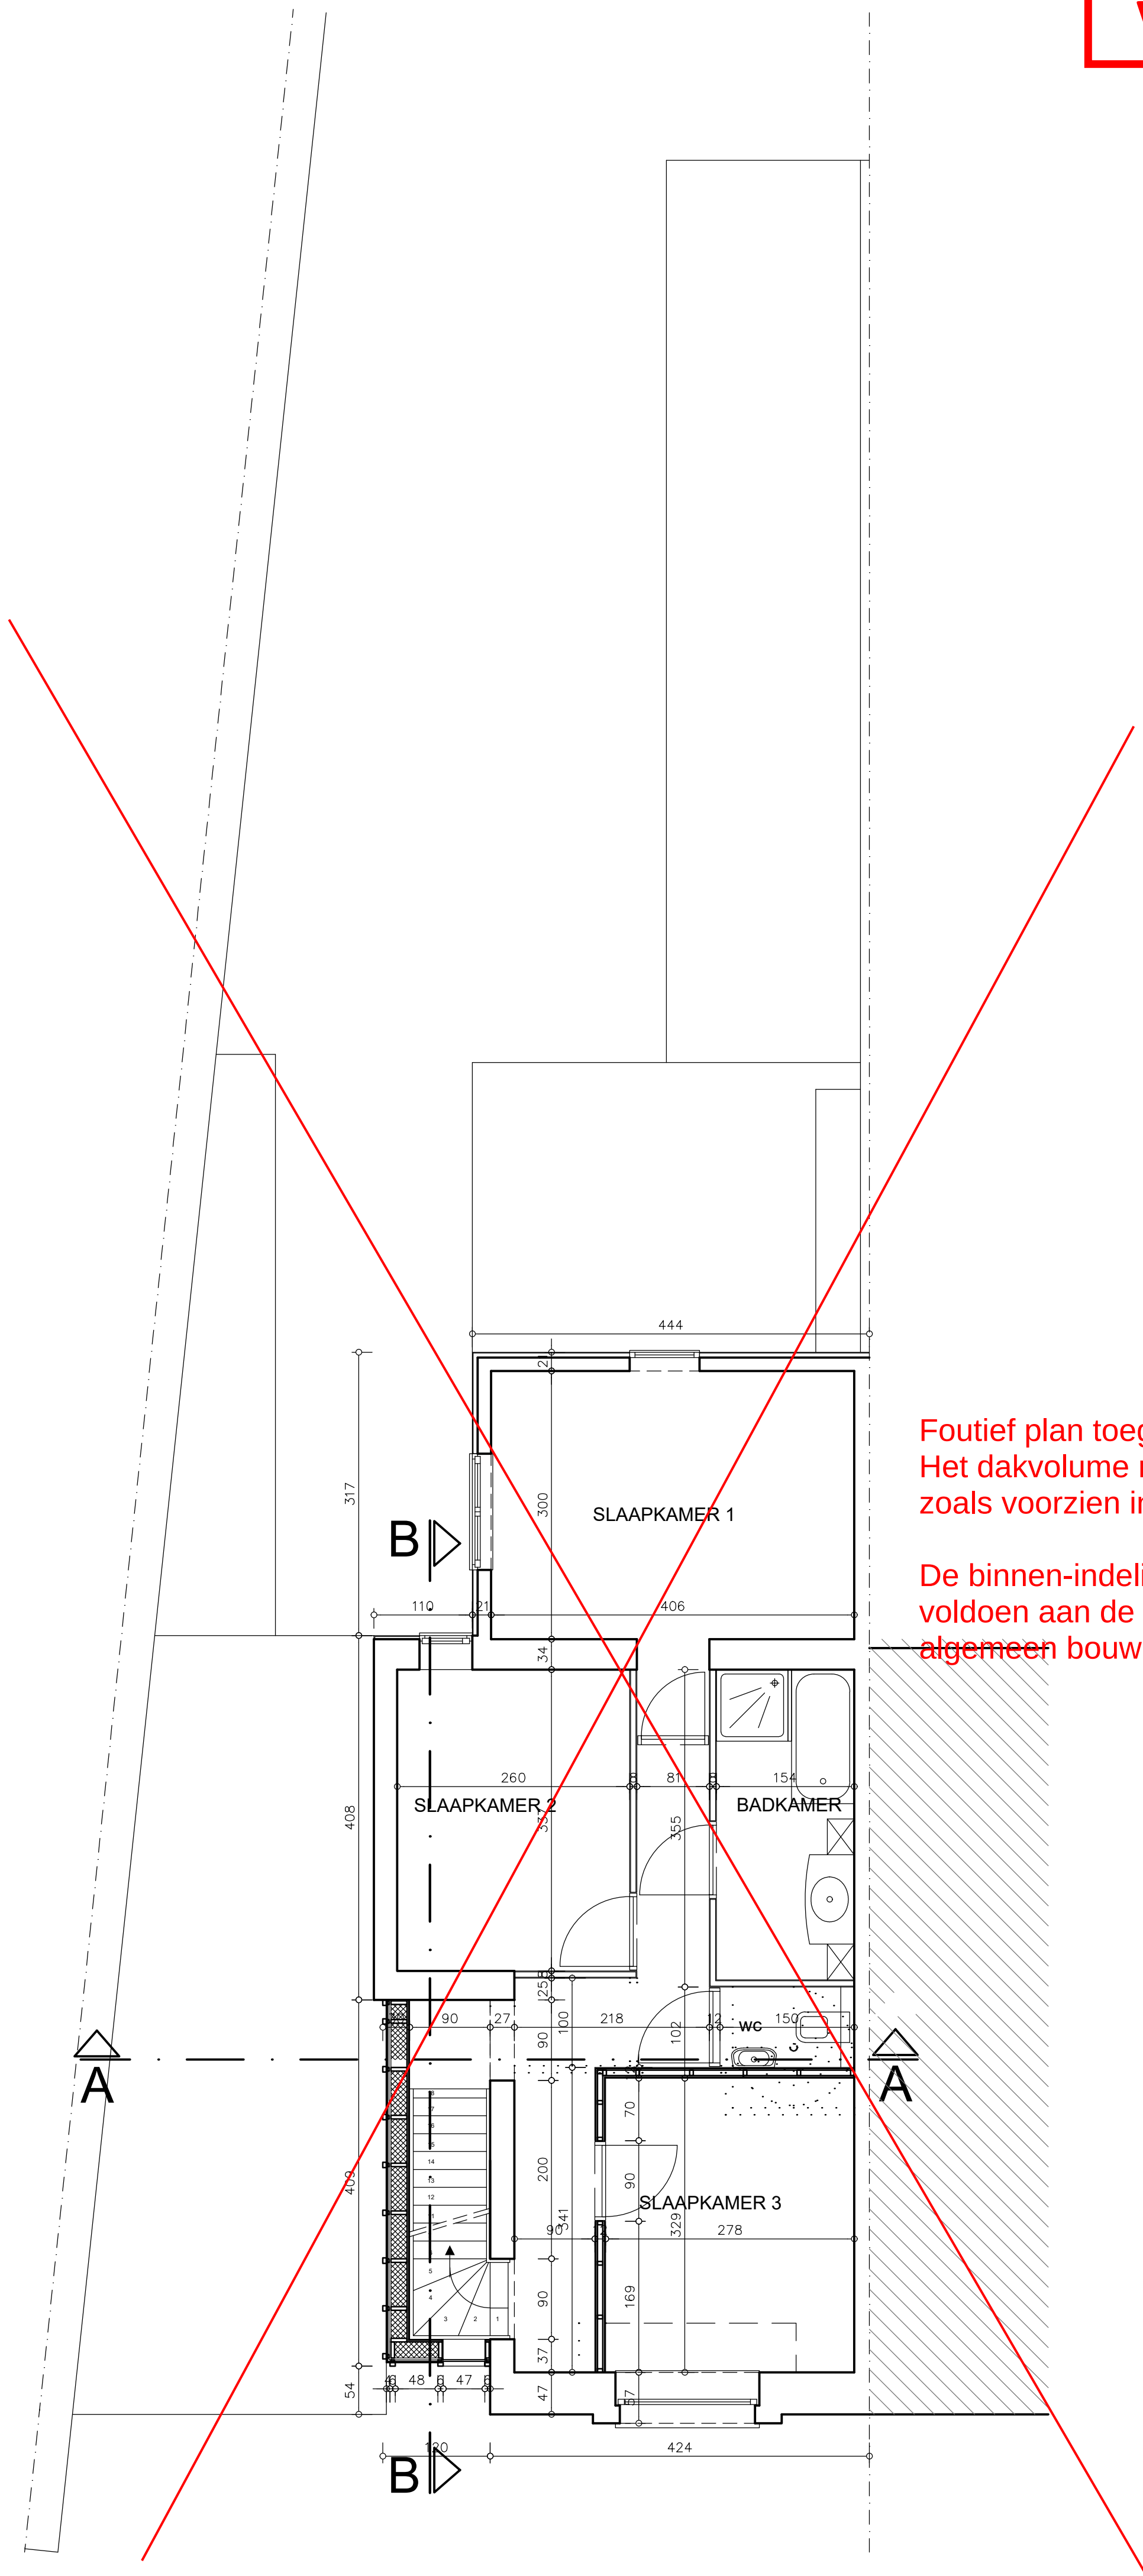

Foutief plan toegevoegd.
Het dakvolume moet worden uitgevoerd
zoals voorzien in de andere plannen

De binnen-indeling van slaapkamers moet
voldoen aan de bepalingen van het
algemeen bouwreglement.

VERDIEPING
NIEUW

