


ZIE BIJZONDERE
VOORWAARDE(N)

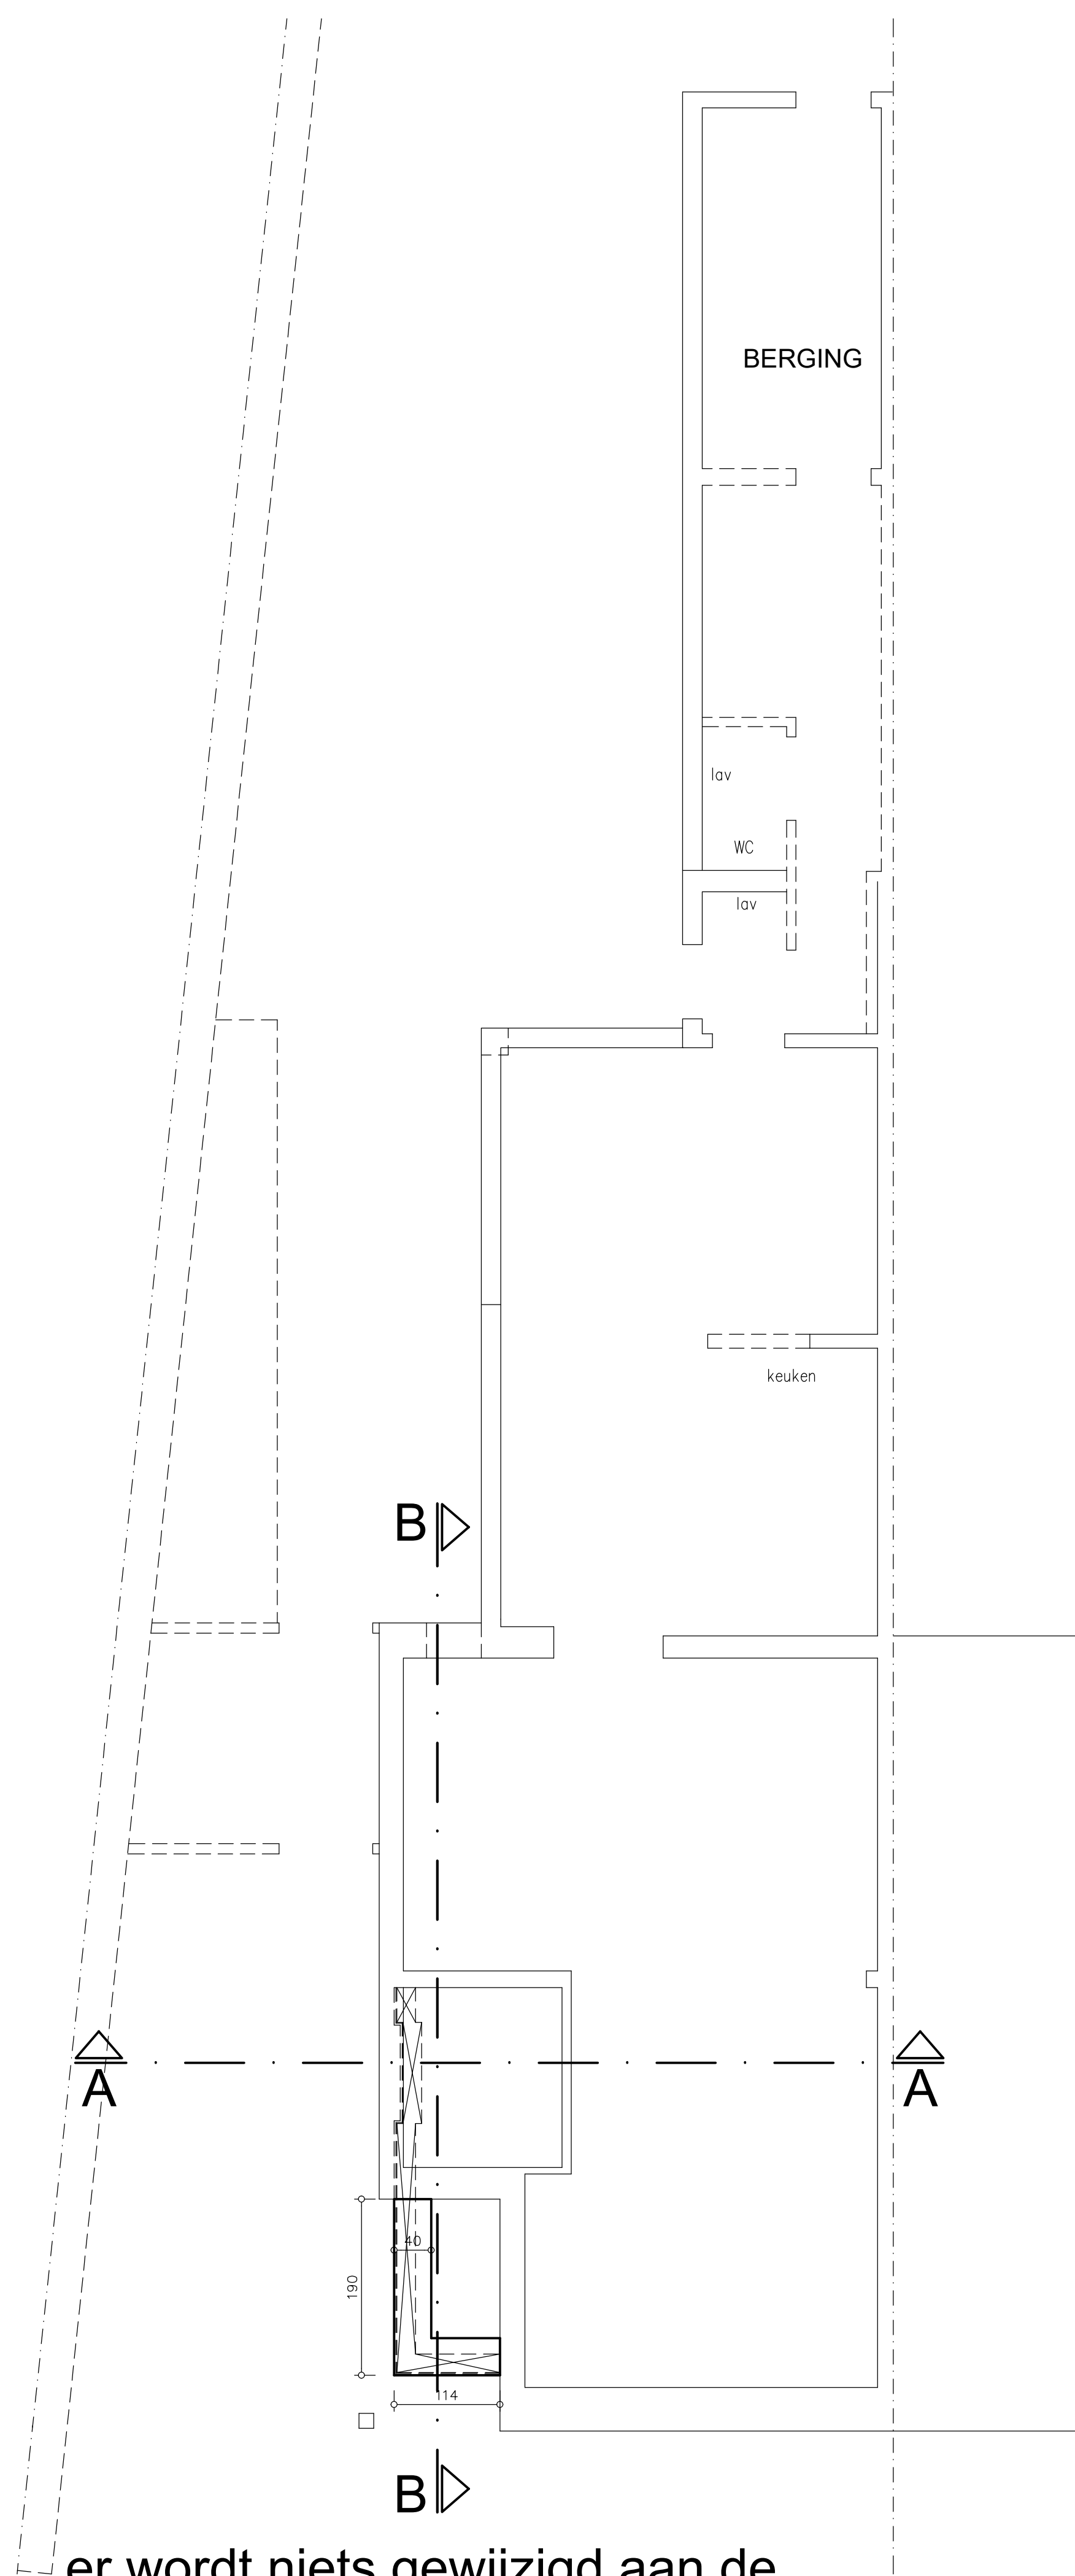

er wordt niets gewijzigd aan de
bestaande afvoeren

FUNDERING - RIOLERING - KELDER
NIEUW

