


ZIE BIJZONDERE
VOORWAARDE(N)

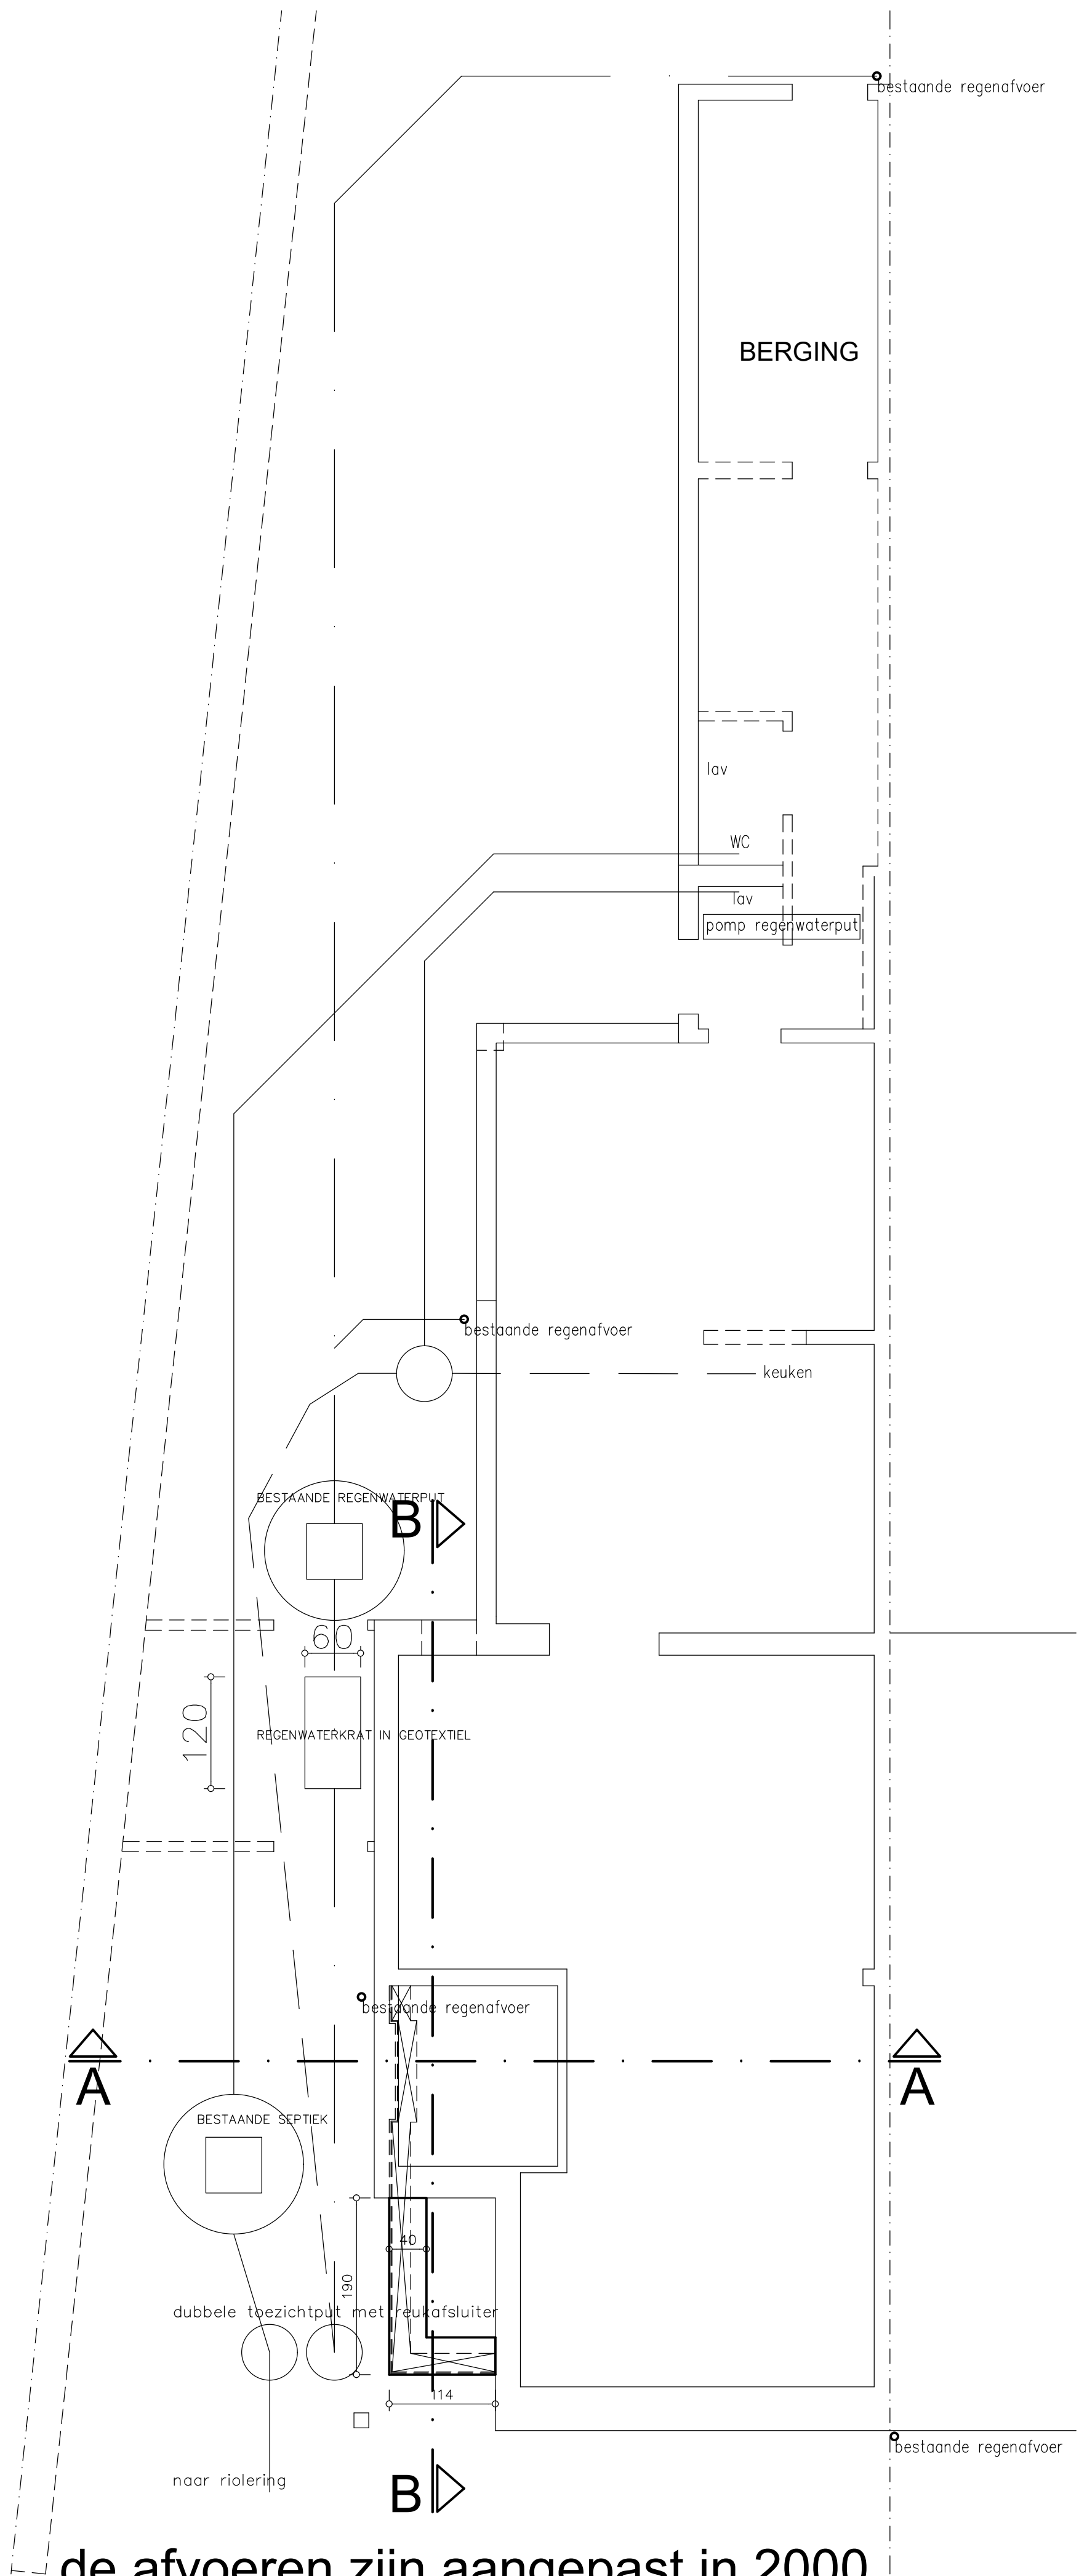

de afvoeren zijn aangepast in 2000.
de gegevens zijn overgenomen van het plan van toen
mits ze voldoen aan de huidige norm wordt er niets
gewijzigd aan de bestaande afvoeren

FUNDERING - RIOLERING - KELDER
NIEUW

