


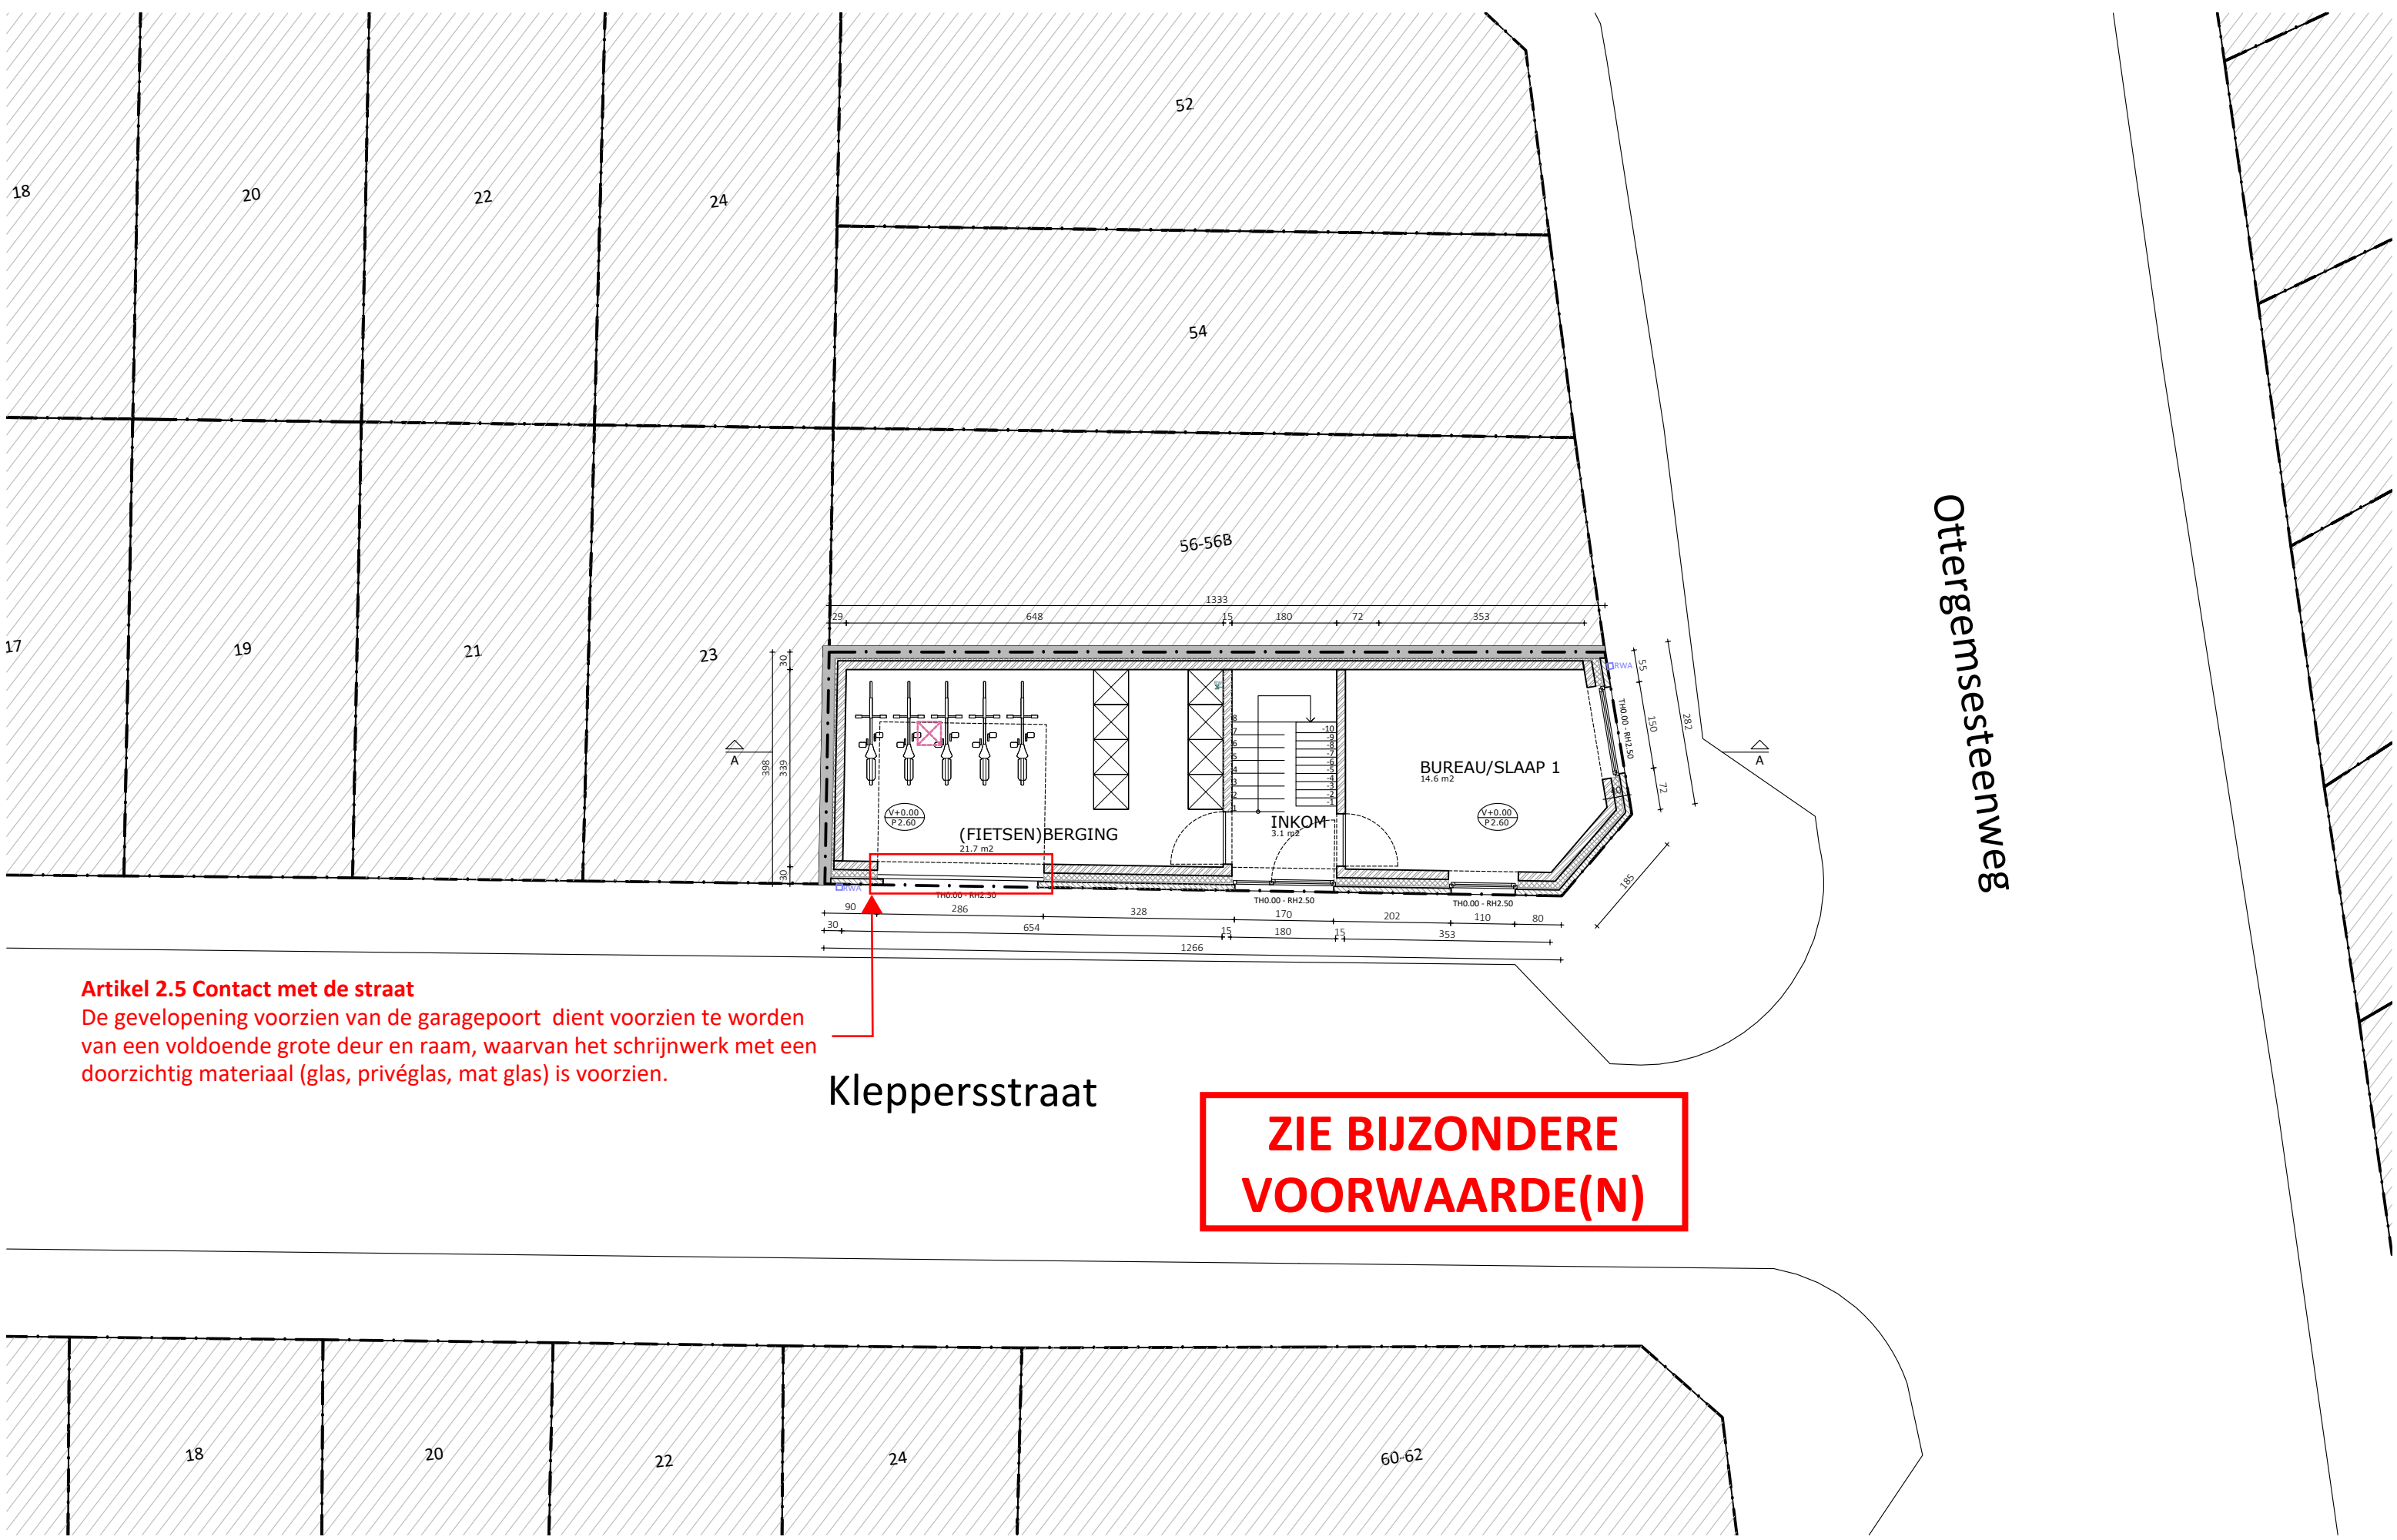

Artikel 2.5 Contact met de straat
De gevelopening voorzien van de garagepoort dient voorzien te worden van een voldoende grote deur en raam, waarvan het schrijnwerk met een doorzichtig materiaal (glas, privéglas, mat glas) is voorzien.


**ZIE BIJZONDERE
VOORWAARDE(N)**



KMA architectuur bvba
Bosakker 5, 9050 GENT
0494 85 77 48 | kris.merket@kmarchitectuur.be
www.kmarchitectuur.be

PROJECT
KMA177

SLOOP EN HERBOUW VAN EEN EENGEZINSWONING
Koler Rroku
Ottergemsesteenweg 58, 9000 Gent
Gent, Afdeling 8, Sectie H, nr.256Z2

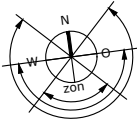

FASE: OMGEVINGSVERGUNNING
PLAN 0 - NIEUWE TOESTAND
0 1m 2m 3m 4m 5m

1/100 @A3
p.6
01/04/2025