


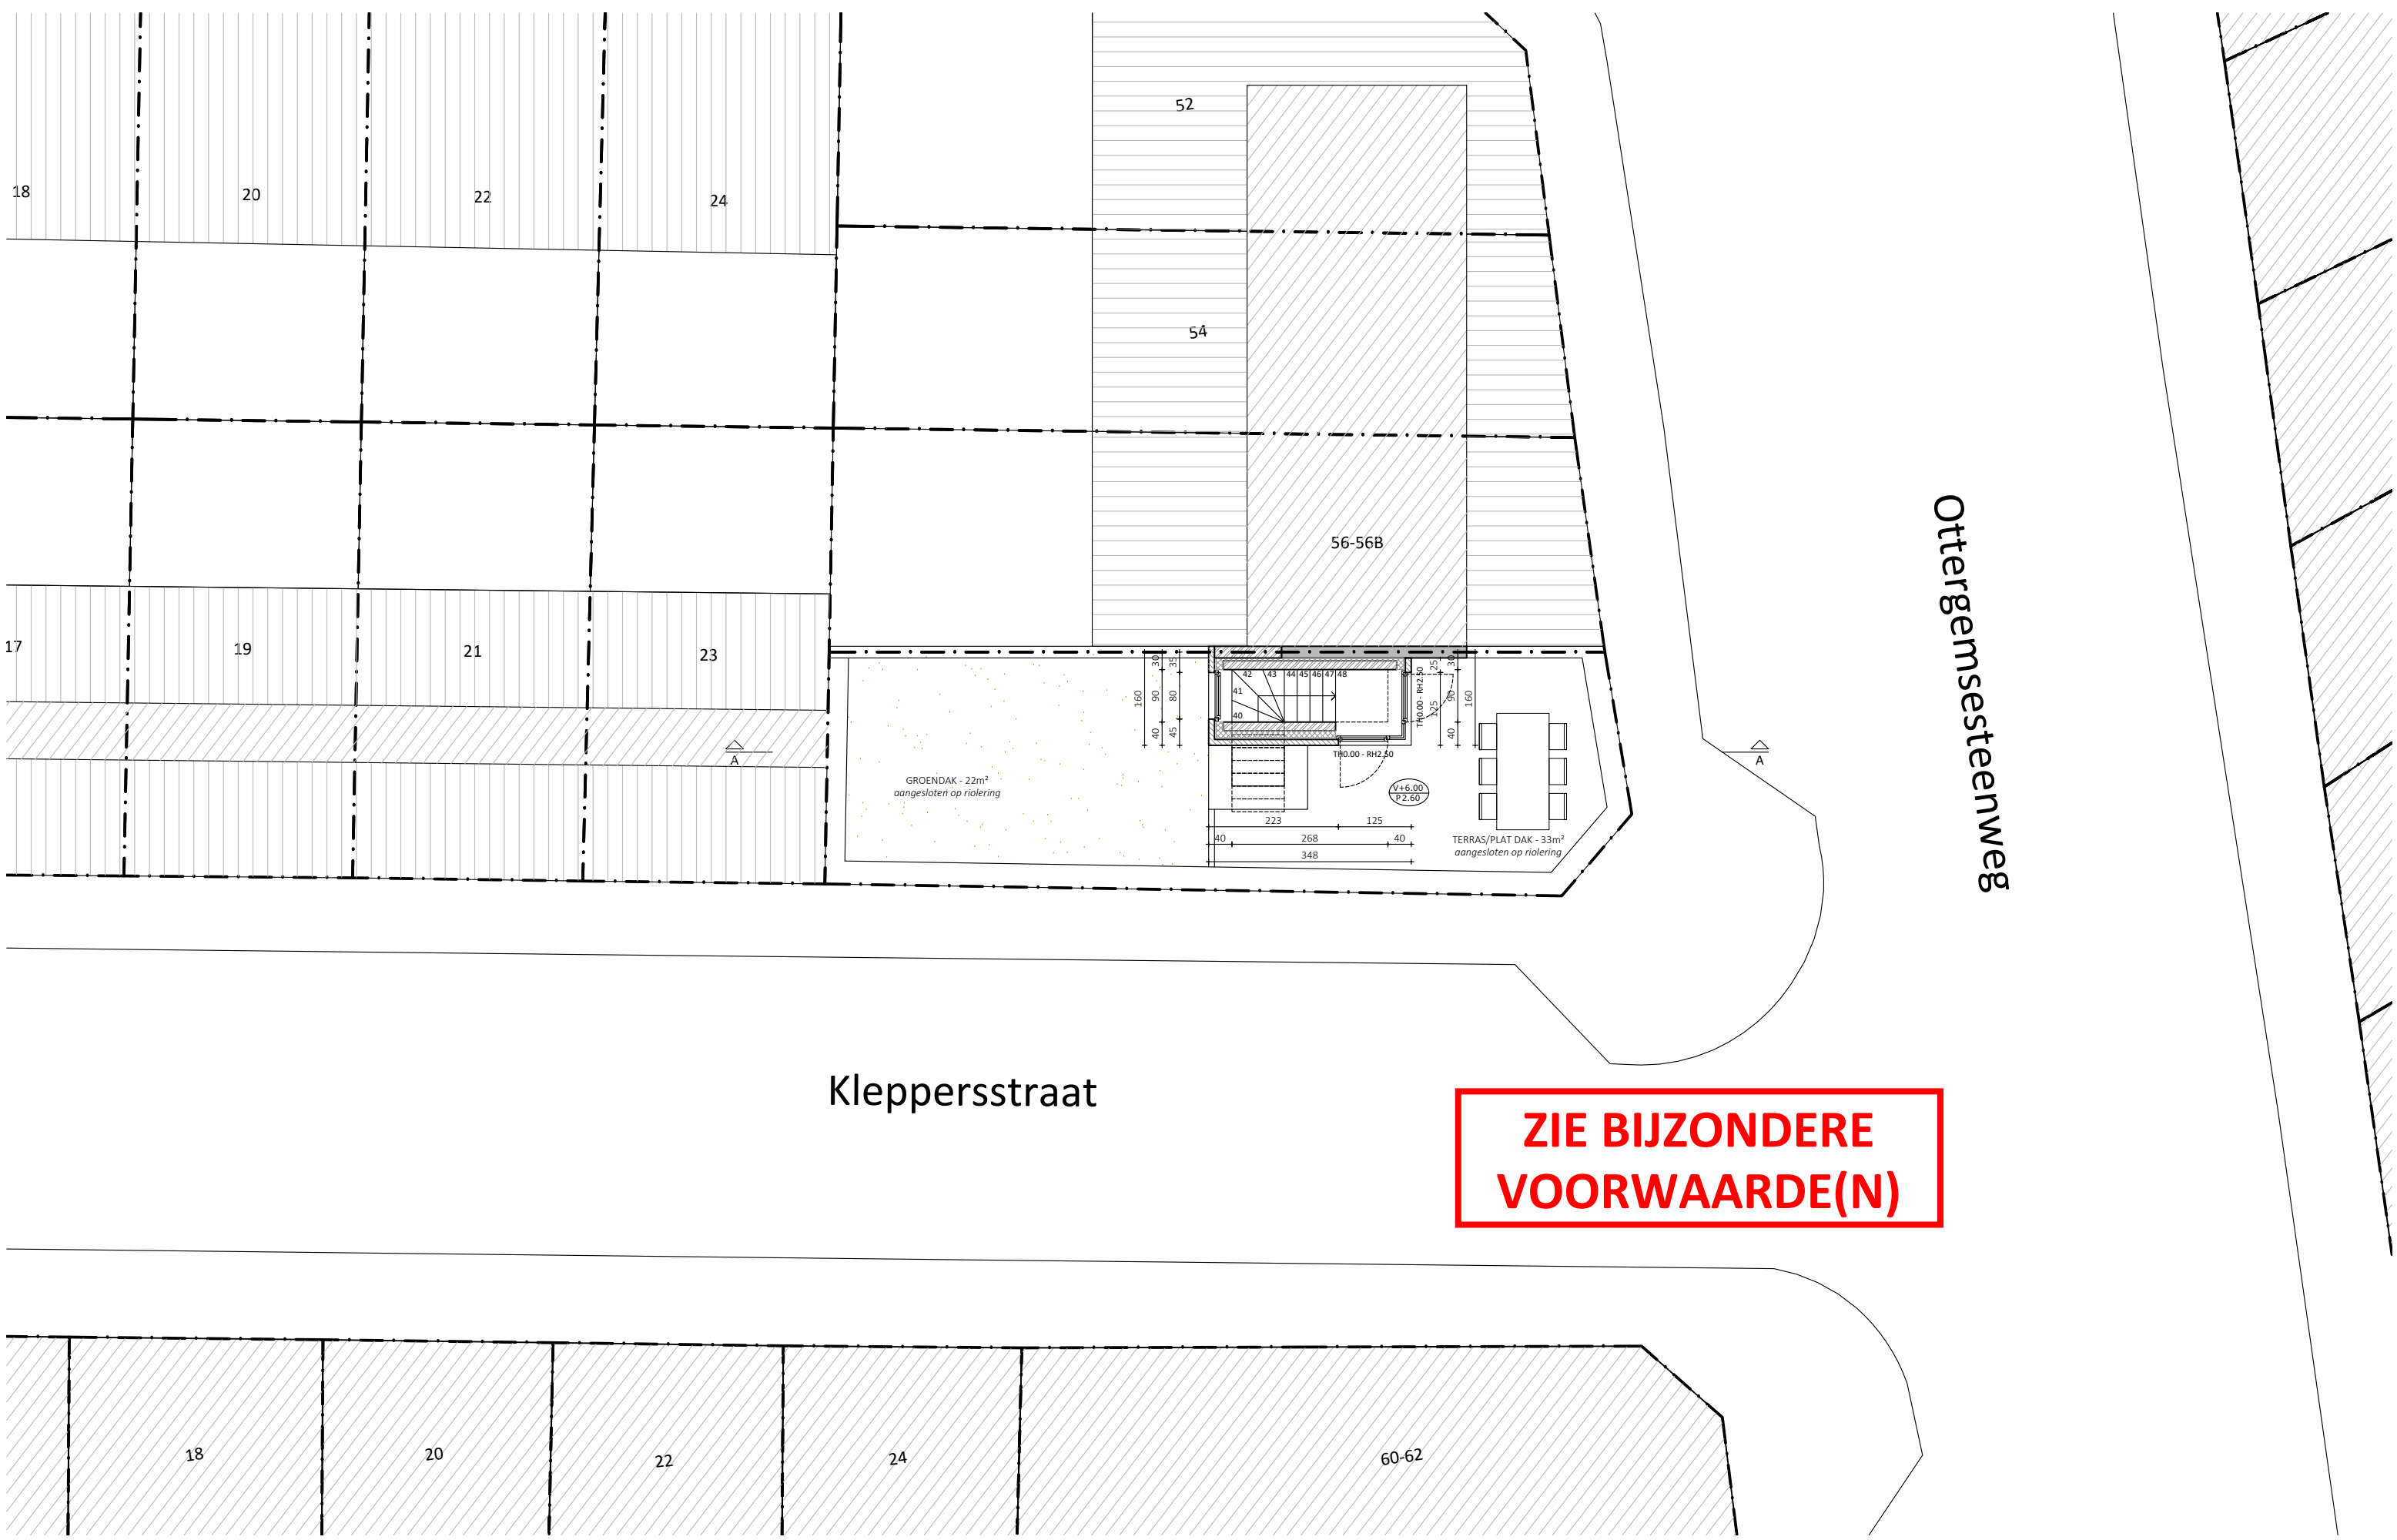


**ZIE BIJZONDERE
VOORWAARDE(N)**



KMA architectuur bvba
Bosakker 5, 9050 GENT
0494 85 77 48 | kris.merket@kmarchitectuur.be
www.kmarchitectuur.be


PROJECT
KMA177

SLOOP EN HERBOUW VAN EEN EENGEZINSWONING
Koler Rroku
Ottergemsesteenweg 58, 9000 Gent
Gent, Afdeling 8, Sectie H, nr.256Z2

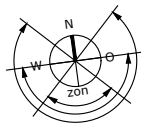

FASE: OMGEVINGSVERGUNNING

PLAN +3 - NIEUWE TOESTAND

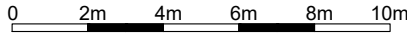

1/100 @A3

p.9

01/04/2025