



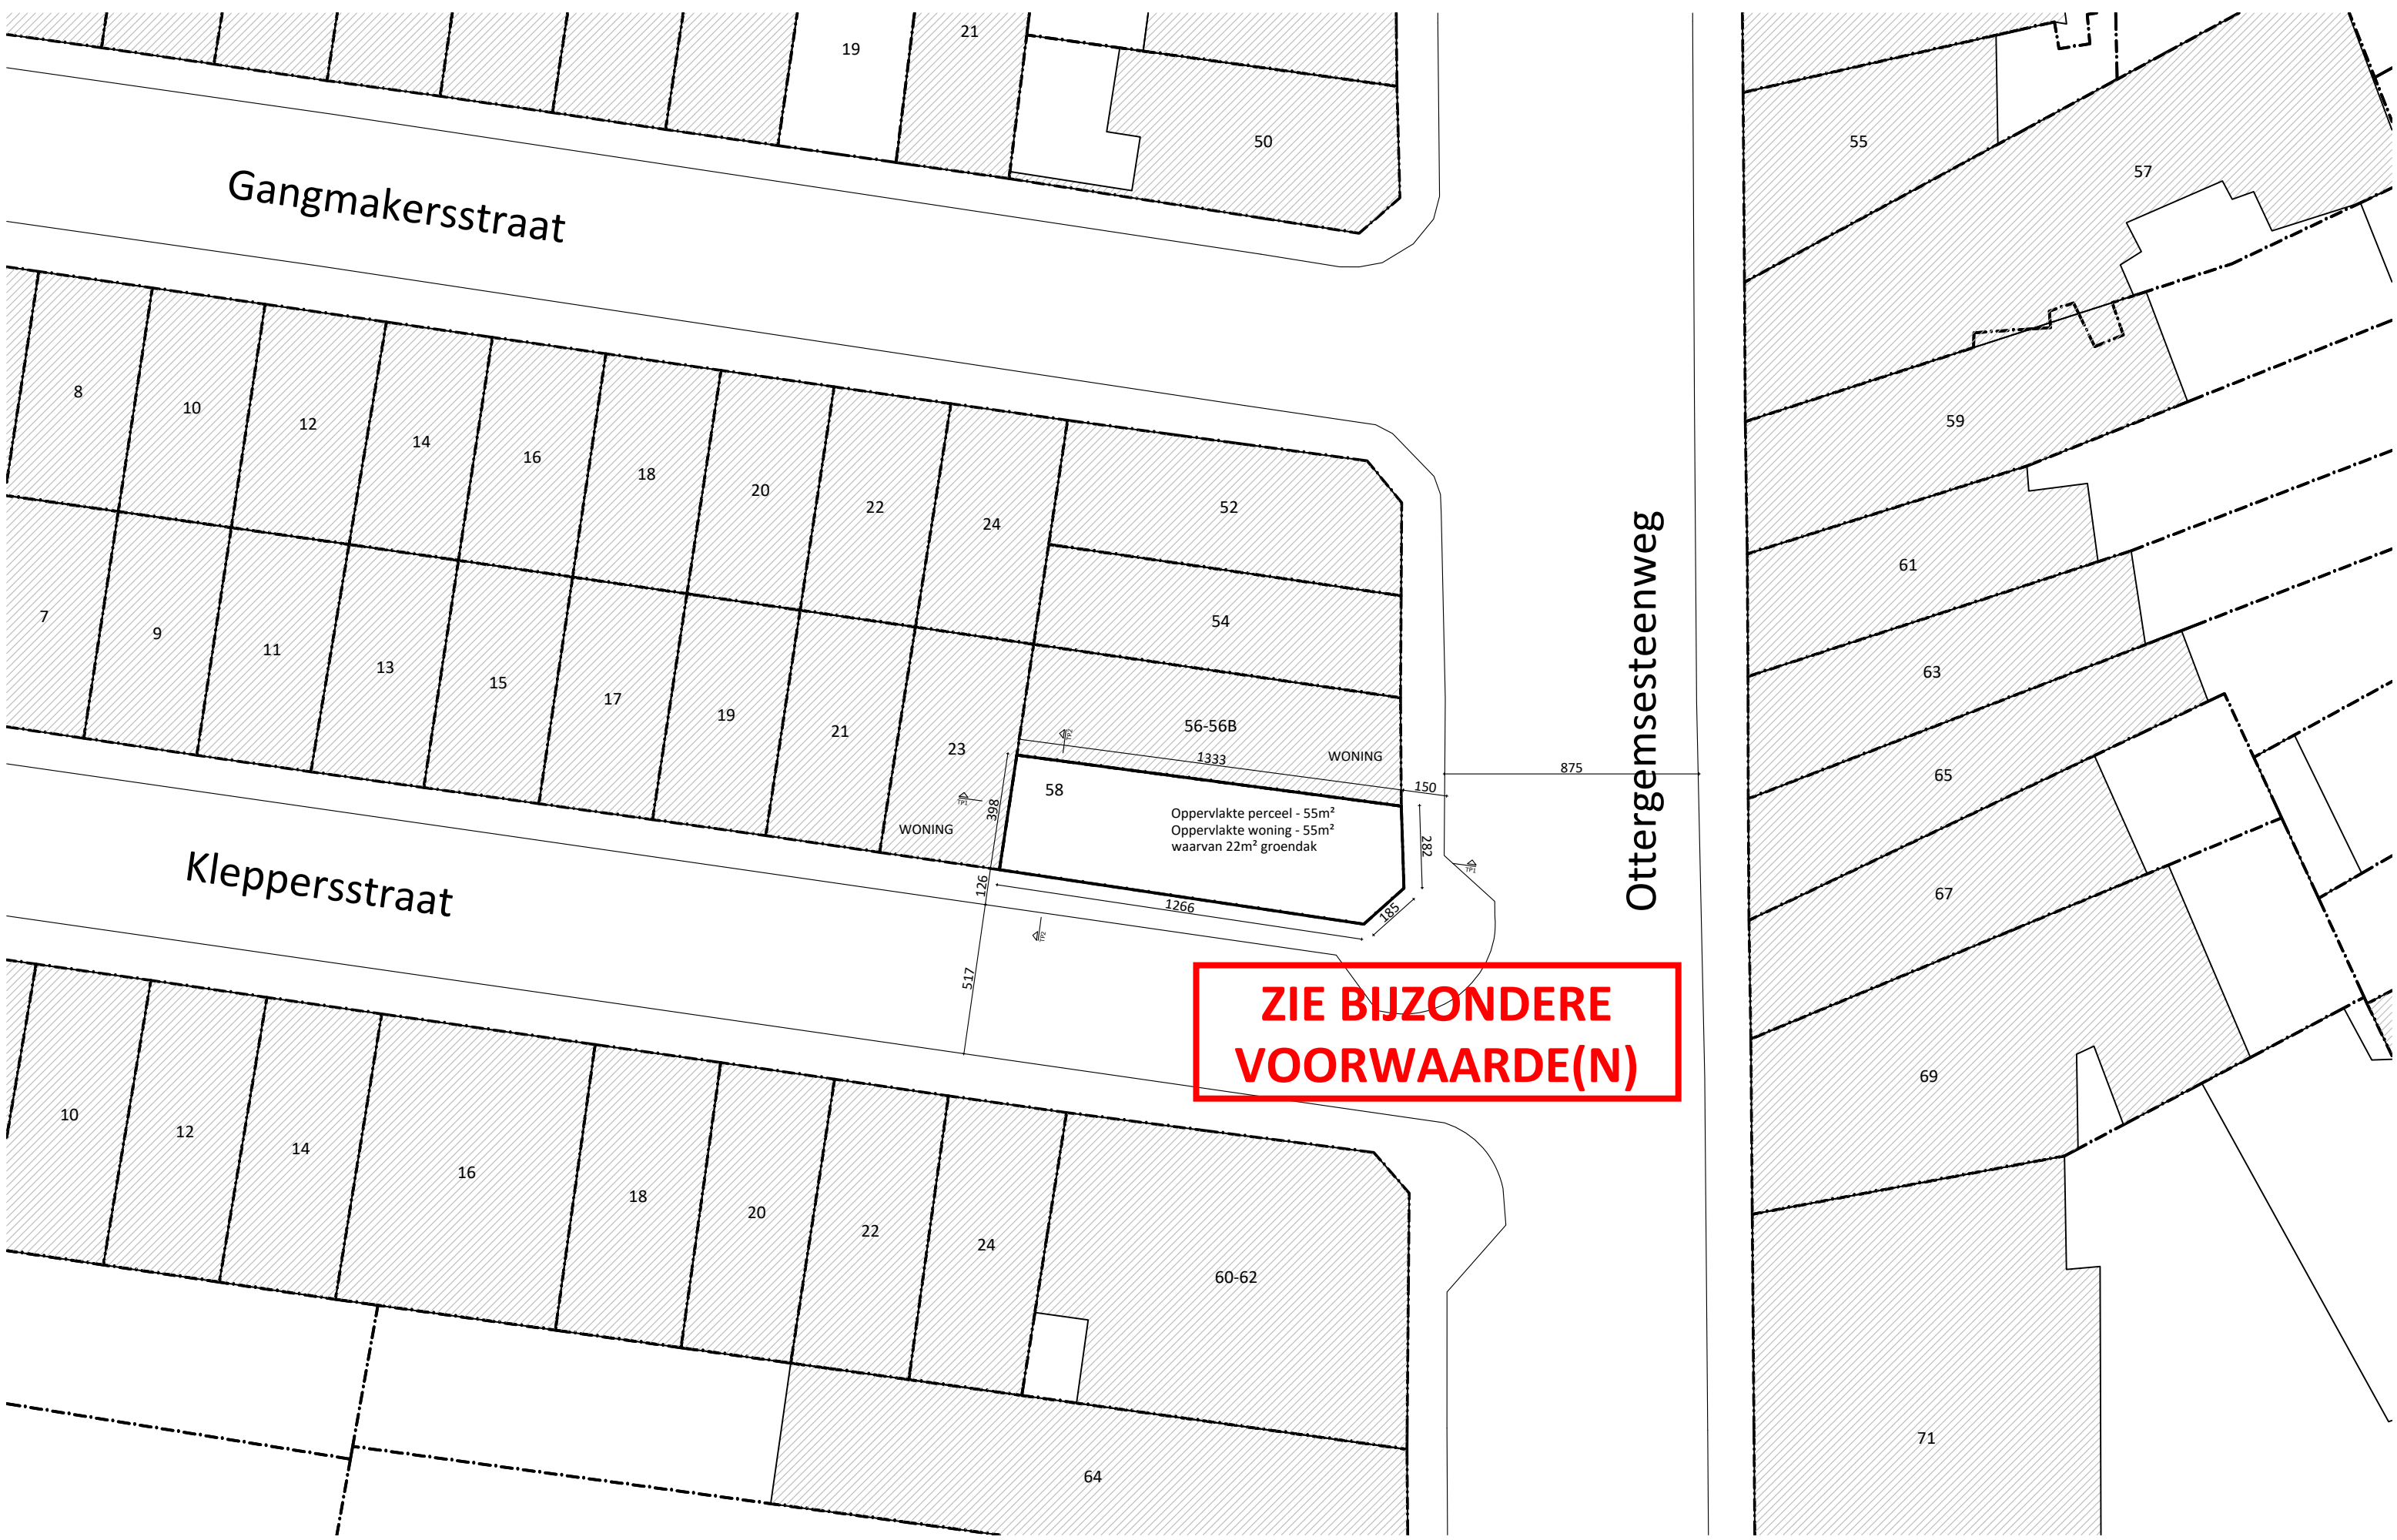

KMA architectuur bvba
Bosakker 5, 9050 GENT
0494 85 77 48 | kris.merket@kmarchitectuur.be
www.kmarchitectuur.be

PROJECT
KMA177

SLOOP EN HERBOUW VAN EEN EENGEZINSWONING
Koler Rroku
Ottergemsesteenweg 58, 9000 Gent
Gent, Afdeling 8, Sectie H, nr.256Z2

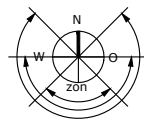

FASE: OMGEVINGSVERGUNNING
INPLANTING - NIEUWE TOESTAND
0 2m 4m 6m 8m 10m

1/200 @A3
p.3
01/04/2025