
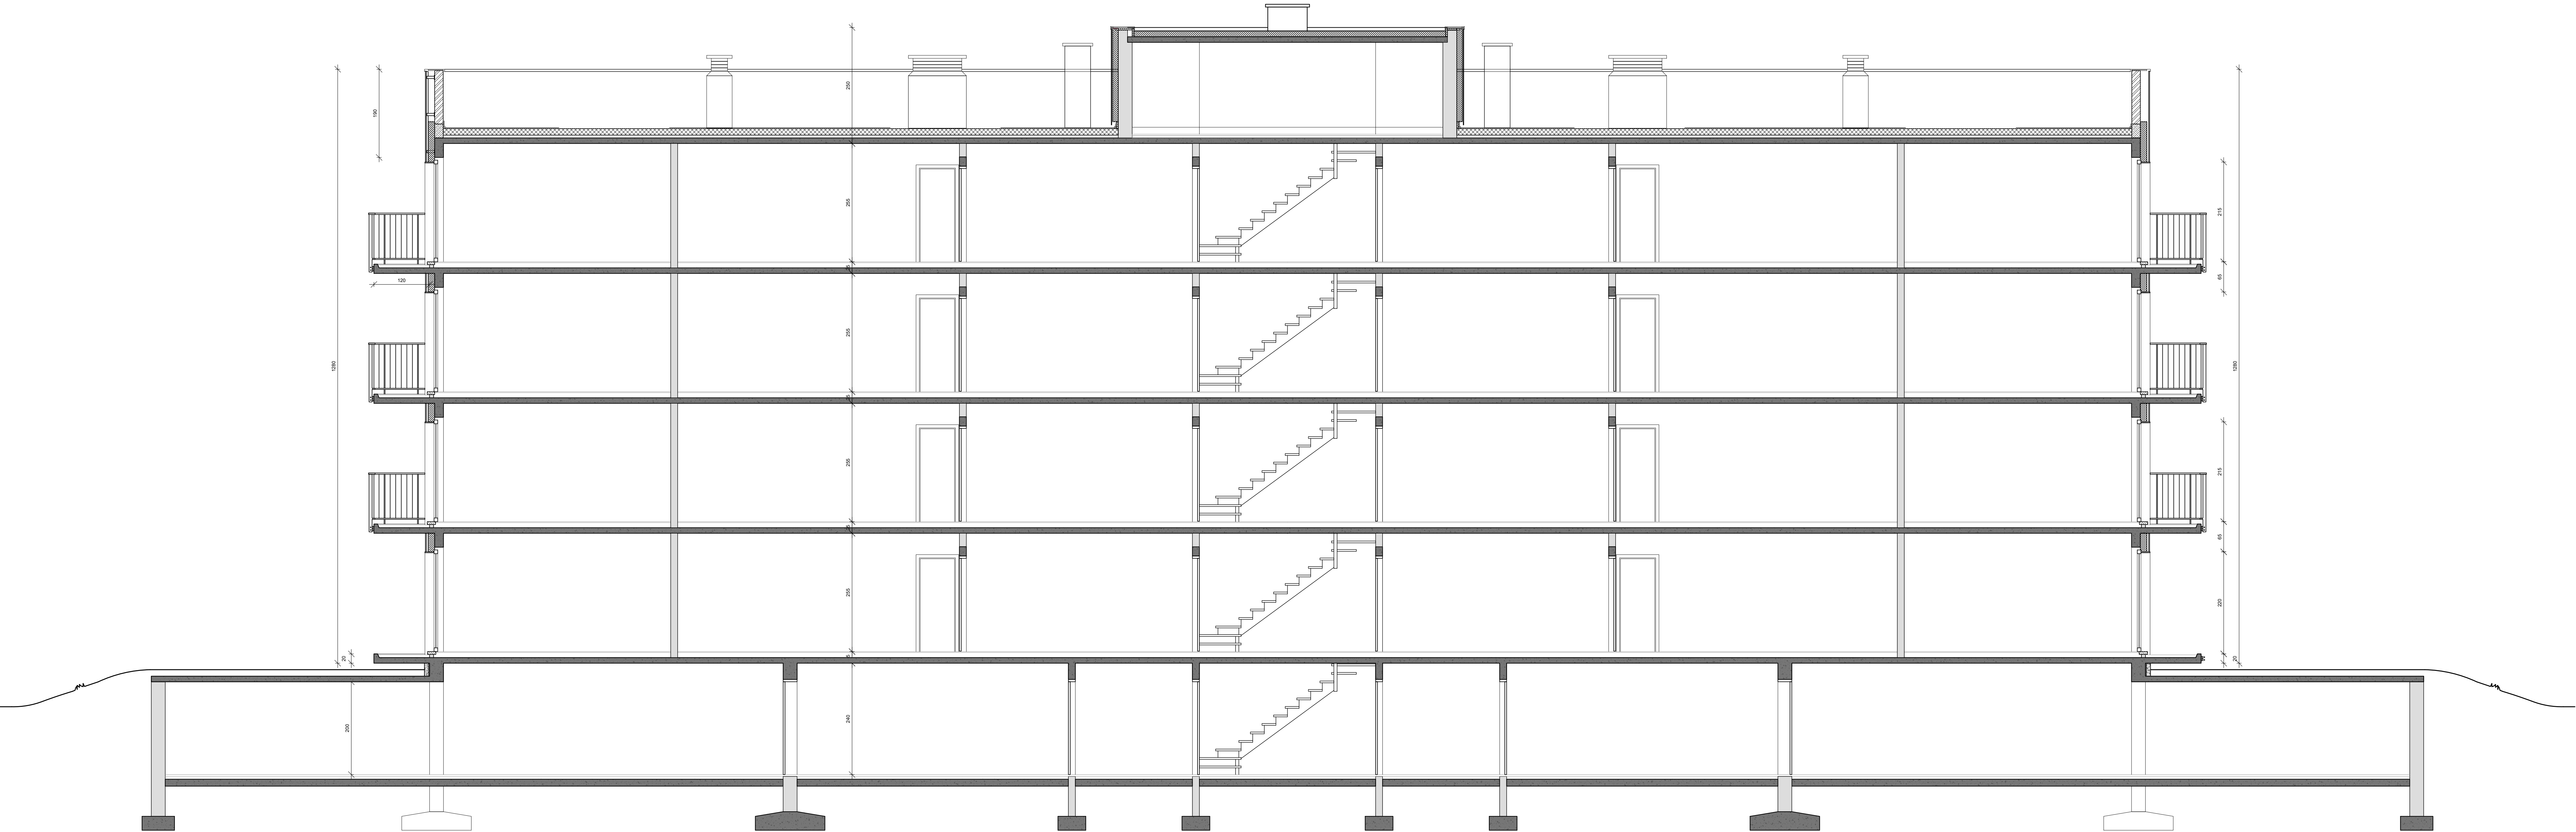


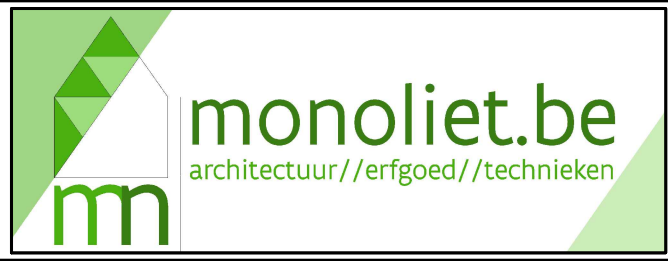

**ZIE BIJZONDERE
VOORWAARDE(N)**

 monoliet.be architectuur / verigoed / technieken /// MoNoliet Architectuur bv /// www.monoliet.be /// Oostmeersdreef 6 - 9800 Deinze /// joline@monoliet.be /// 0496/32.16.97	
/// BOUWHEER	/// KADASTER
/// Eurofin NV	/// GENT 29
/// Tav Isabelle Mesdagh	/// AFD/MARIAKERKE/A/589K004
/// ONTWERP	/// BOUWPLAATS
/// renovatie buitenschil	/// Gaston Gheldollaan 16-62
/// appartementsblok	/// 9030 Gent
NT_DOORSNEDE AA'	
 SCHAAL 1/50 formaat A0	