


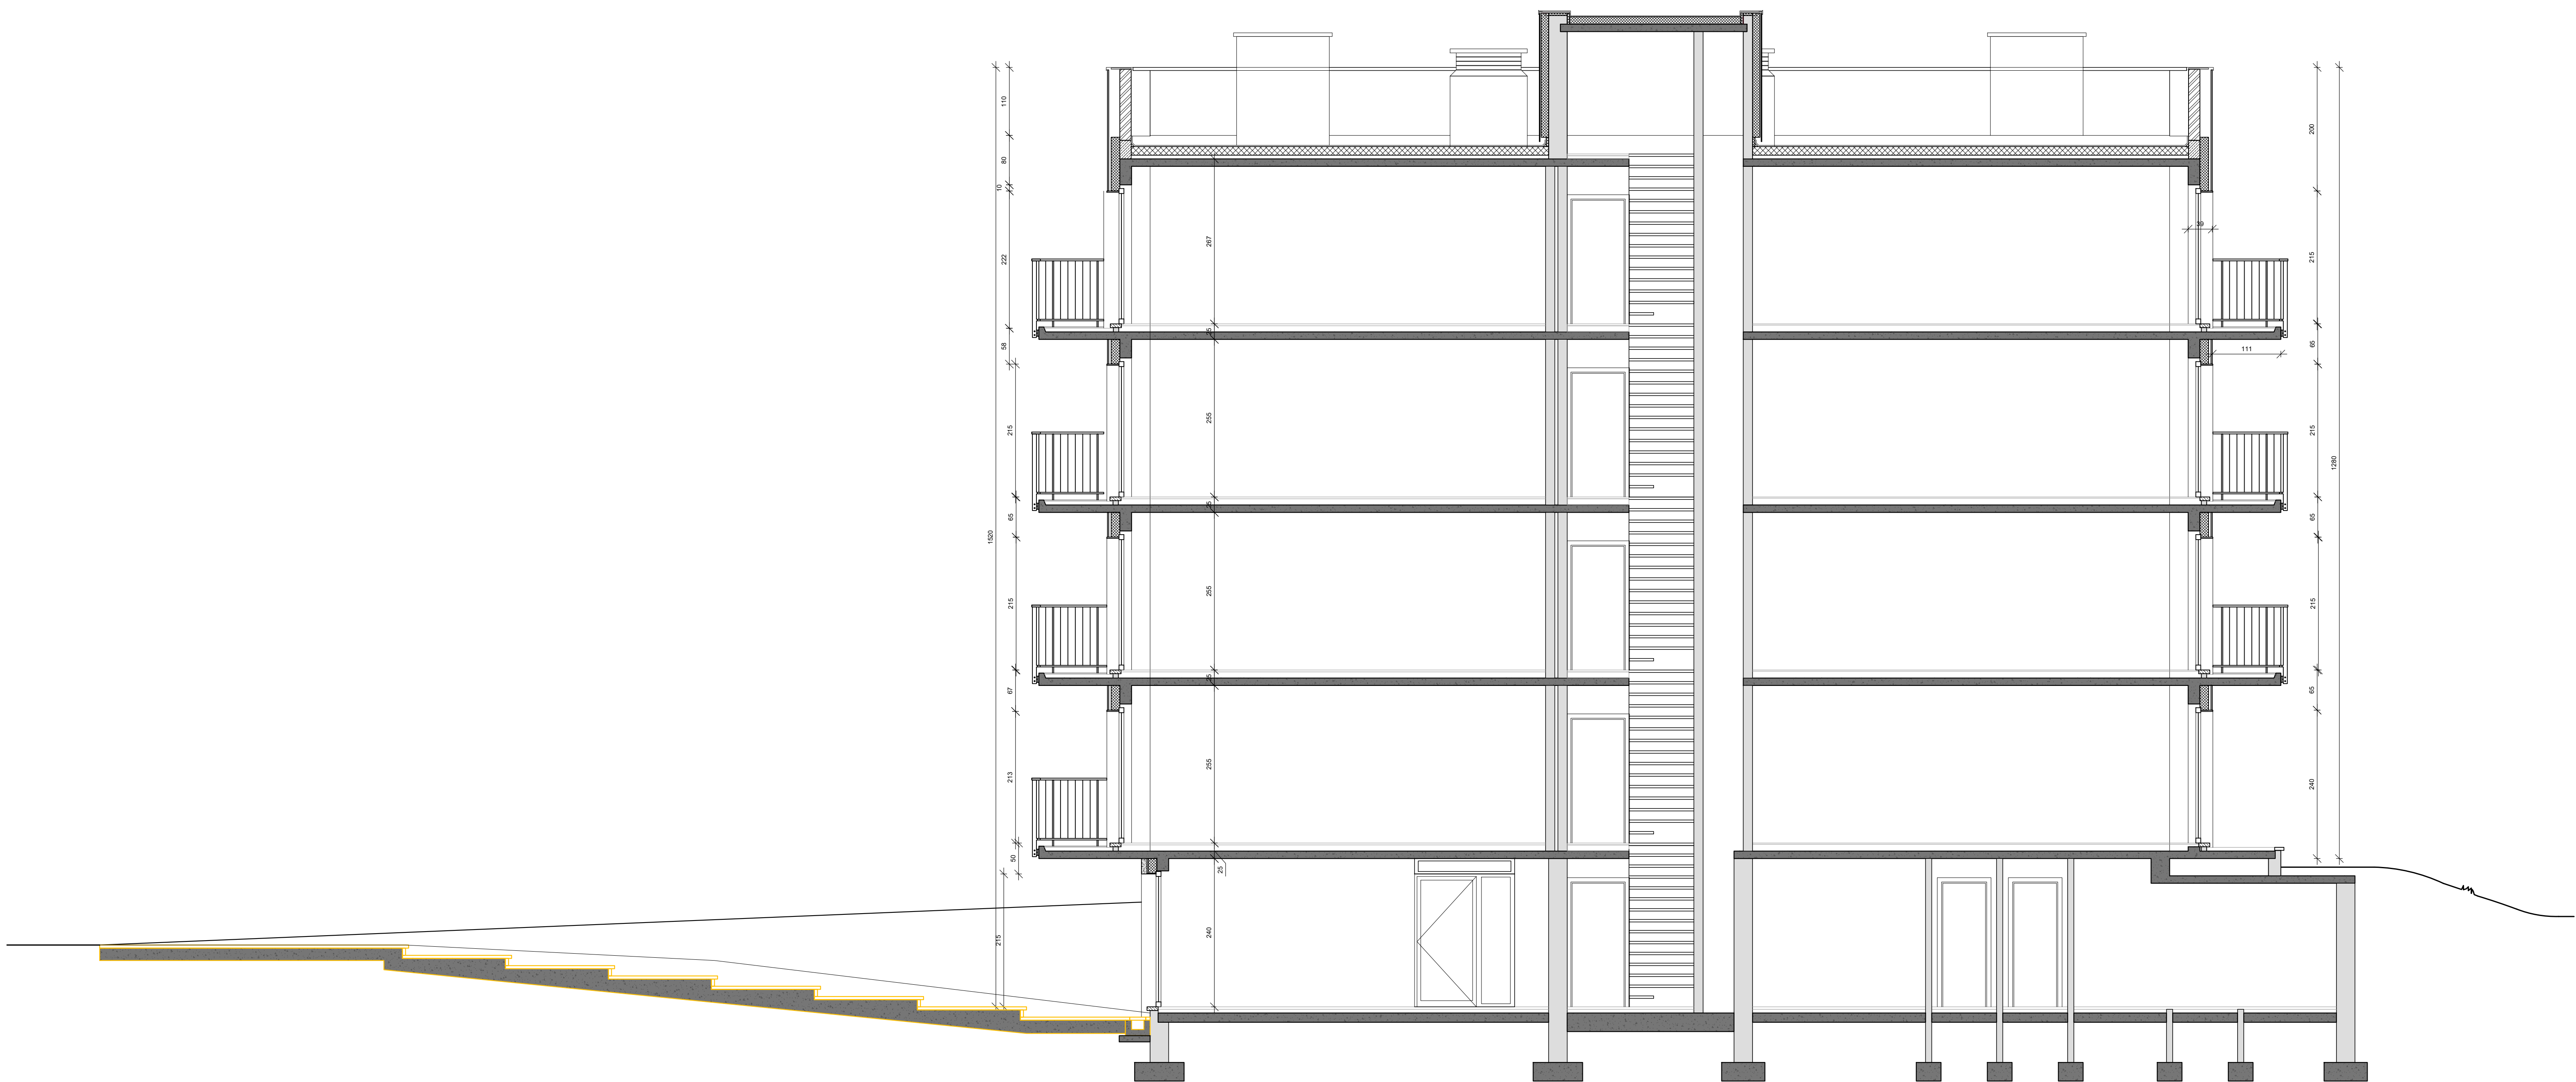

ZIE BIJZONDERE
VOORWAARDE(N)

		/// MoNoliet Architectuur bv /// www.monoliet.be /// Oostmeersdreef 6 - 9800 Deinze /// joline@monoliet.be /// 0496/32.16.97	
/// BOUWHEER		/// KADASTER	
/// Eurofin NV		/// GENT 29	
/// Tav Isabelle Mesdagh		AFD/MARIAKERKE/A/589K004	
/// ONTWERP		/// BOUWPLAATS	
/// renovatie buitenschil		/// Gaston Gheldollaan 16-62	
appartementsblok		/// 9030 Gent	
NT_DOORSNEDE BB'			
		SCHAAL 1/50 formaat A0	