


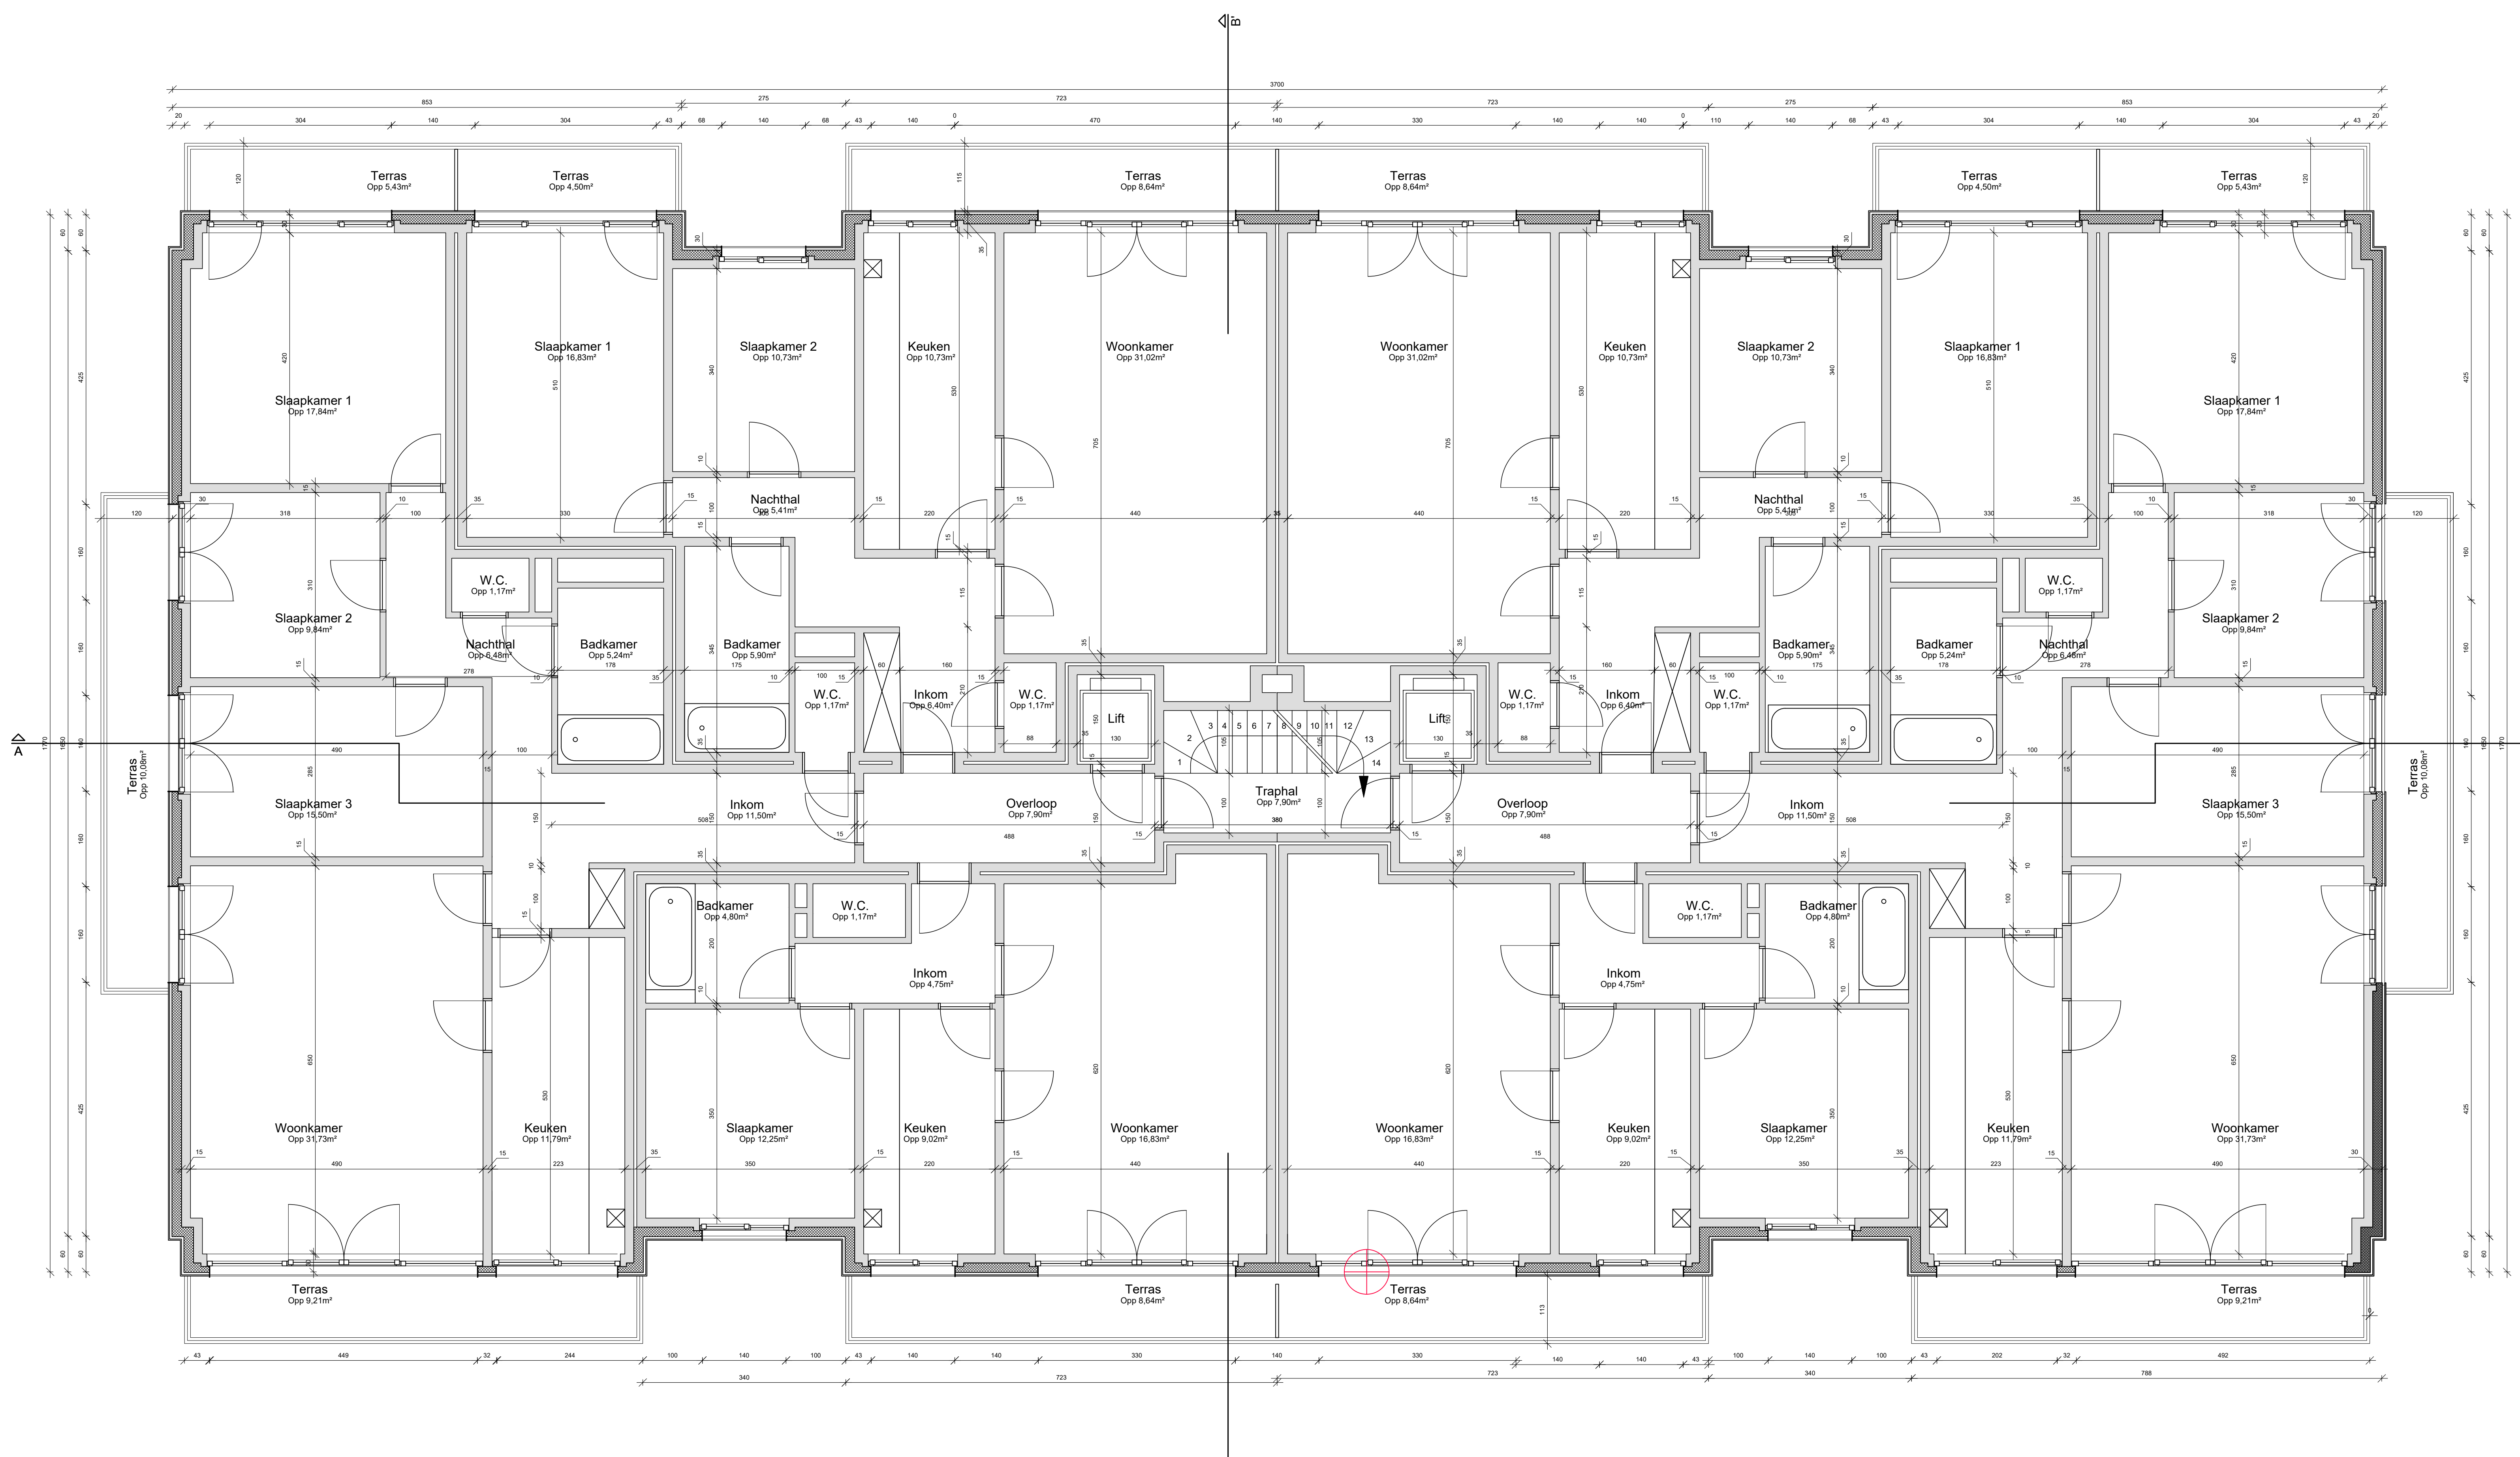

**ZIE BIJZONDERE
VOORWAARDE(N)**



/// MoNoliet Architectuur bv
/// www.monoliet.be
/// Oostmeersdreef 6 - 9800 Deinze
/// joline@monoliet.be
/// 0498/32.16.97

/// **BOUWHEER**
/// Eurofin NV
/// Tav Isabelle Mesdagh

/// **KADASTER**
/// GENT 29
/// AFD/MARIAKERKE/A/589K004

/// **ONTWERP**
/// renovatie buitenschild
/// appartementsblok

/// **BOUWPLAATS**
/// Gaston Gheldoflaan 16-62
/// 9030 Gent

NT_VERDIEPING 3



SCHAAL 1/50 formaat A0