
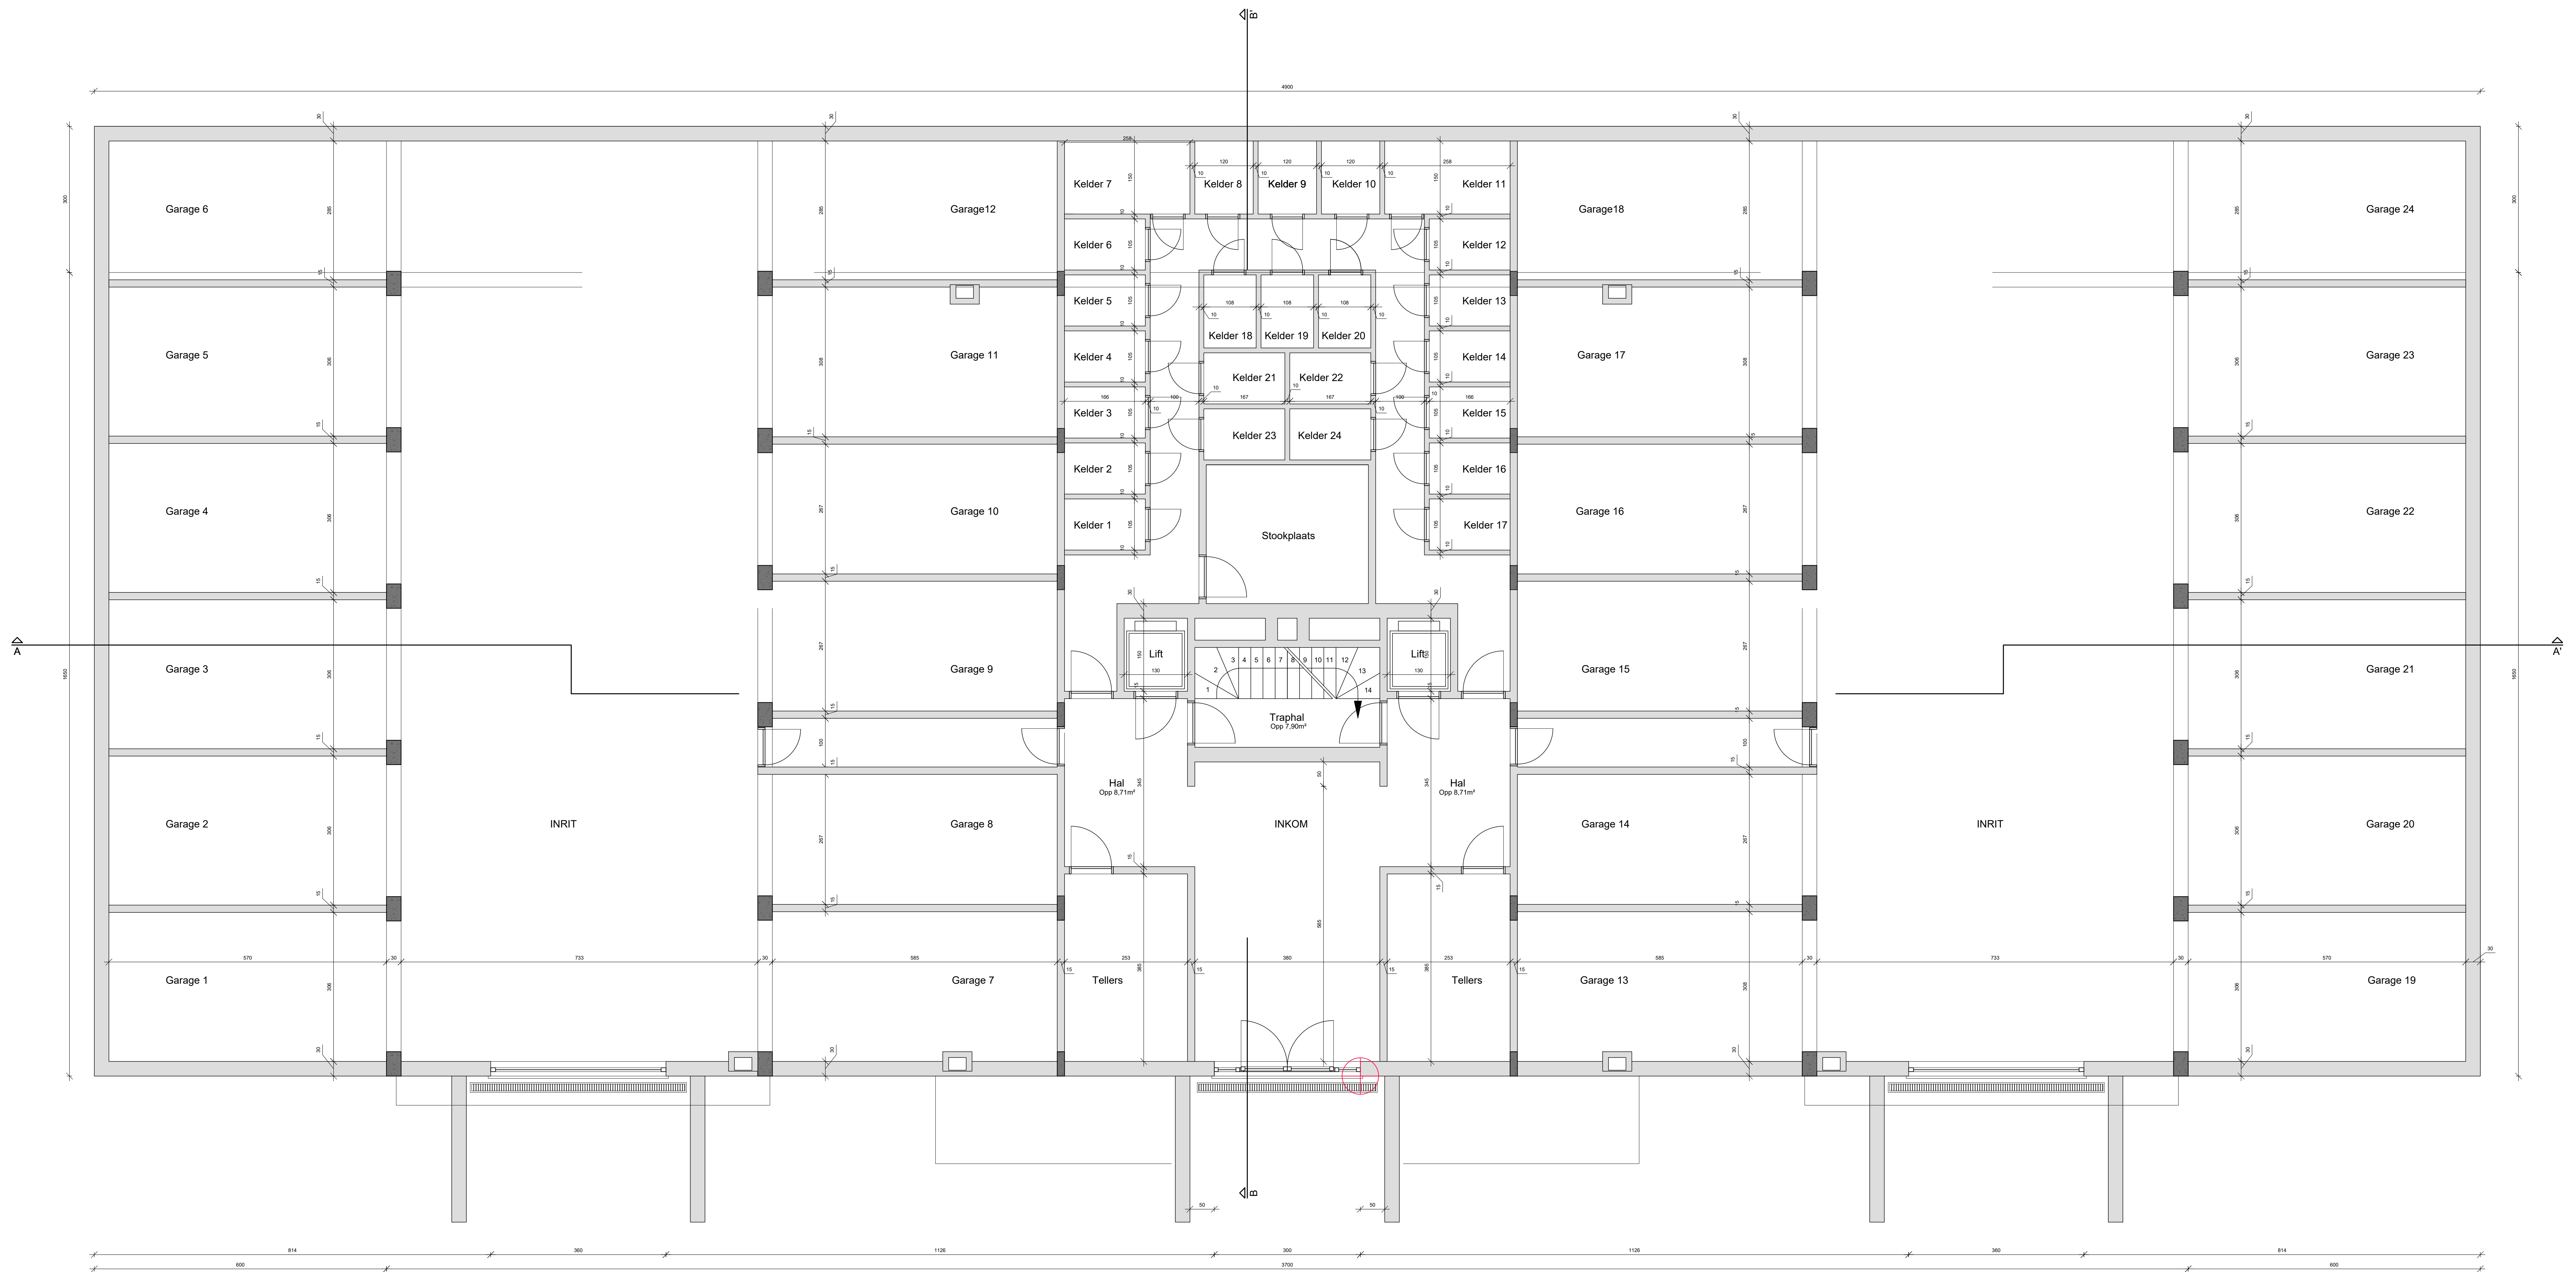


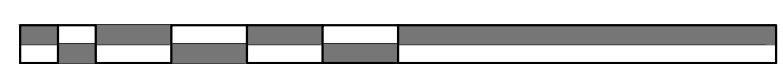

**ZIE BIJZONDERE
VOORWAARDE(N)**

 monoliet.be architectuur // erfgoed // technieken		/// MoNoliet Architectuur bv /// www.monoliet.be /// Oostmeersdreef 6 - 9800 Deinze /// joline@monoliet.be /// 0496/32.16.97	
/// BOUWHEER /// Eurofilm NV /// Tav Isabelle Mesdagh		/// KADASTER /// GENT 29 /// AFD/MARIAKERKE/A/589K004	
/// ONTWERP /// renovatie buitenschil /// appartementsblok		/// BOUWPLAATS /// Gaston Gheldoflaan 16-62 /// 9030 Gent	
NT_KELDER			
		SCHAAL 1/50 formaat A0	