



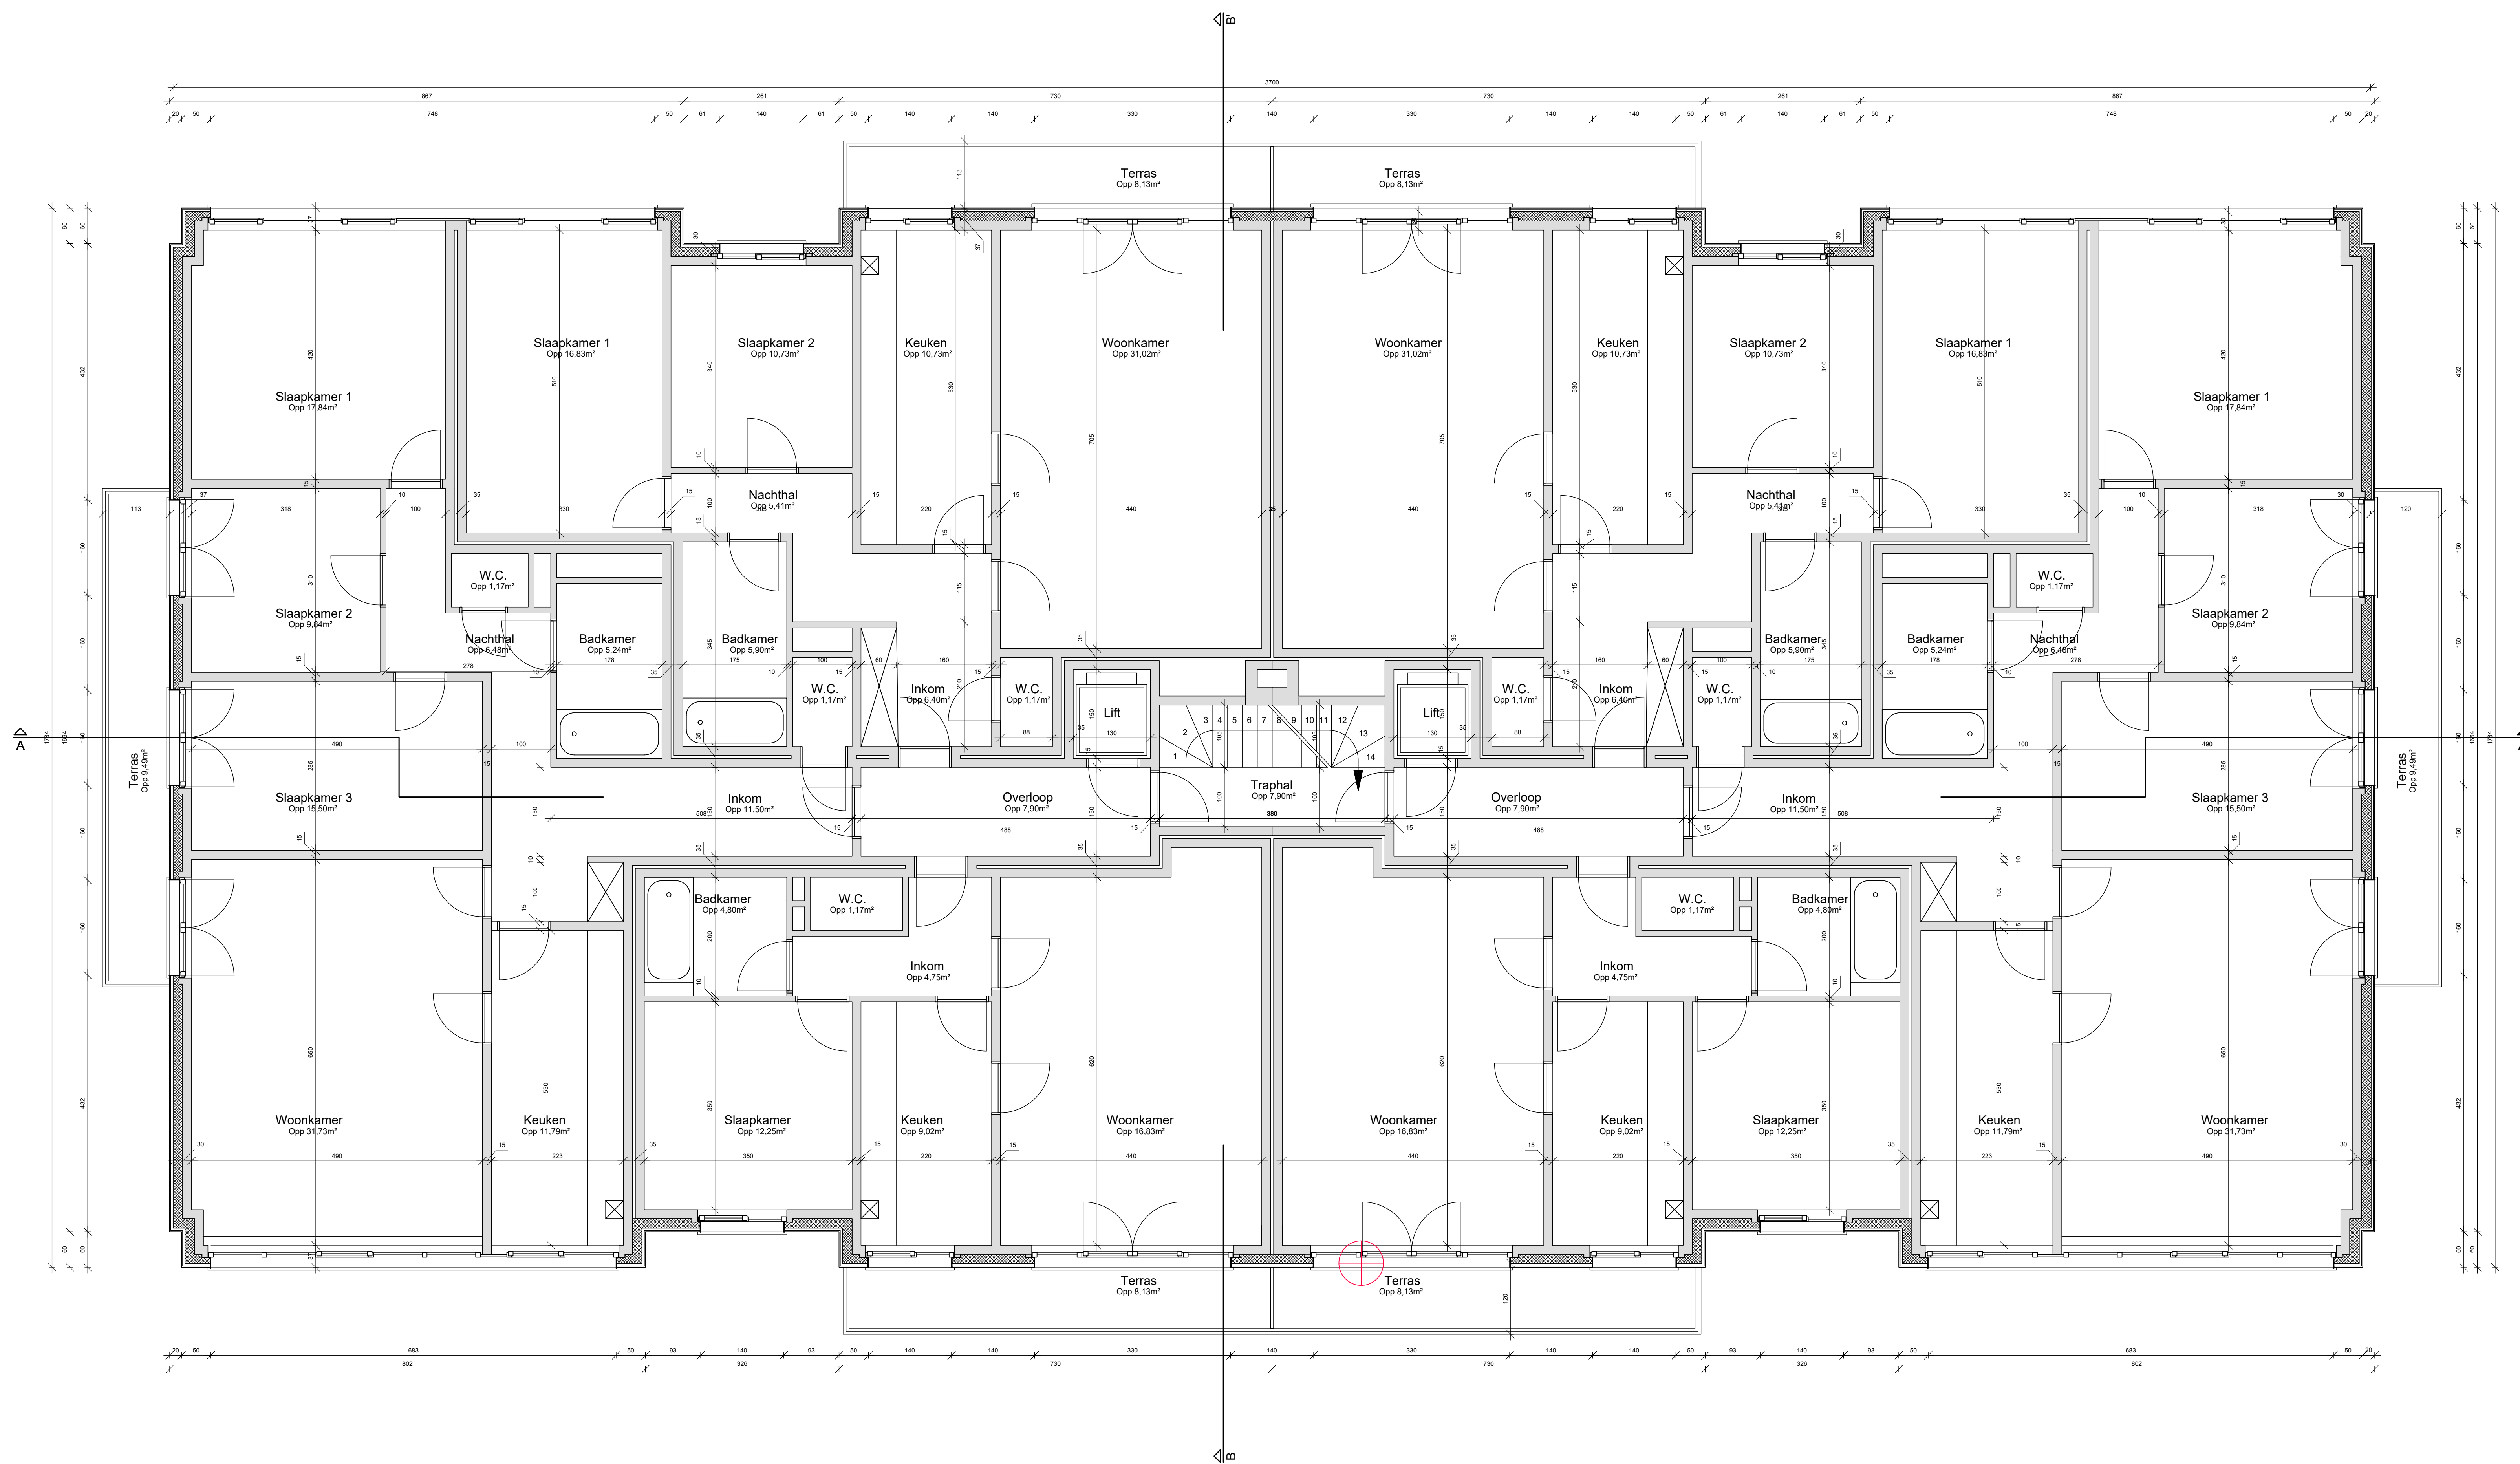

**ZIE BIJZONDERE
VOORWAARDE(N)**

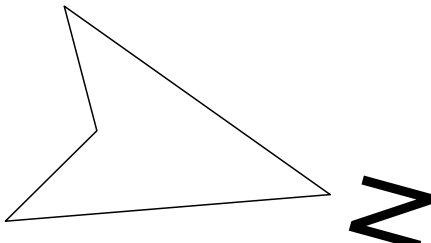

		/// MoNoliet Architectuur bv /// www.monoliet.be /// Oostmeersdreef 6 - 9800 Deinze /// joline@monoliet.be /// 0496/32.16.97	
/// BOUWHEER		/// KADASTER	
/// Eurofin NV /// Tav Isabelle Mesdagh		/// GENT 29 /// AFD/MARIAKERKE/A/589K004	
/// ONTWERP		/// BOUWPLAATS	
/// renovatie buitenschil appartementsblok		/// Gaston Gheldoflaan 16-62 /// 9030 Gent	
NT_GELIJKVLOERS			
		SCHAAL 1/50 formaat A0	