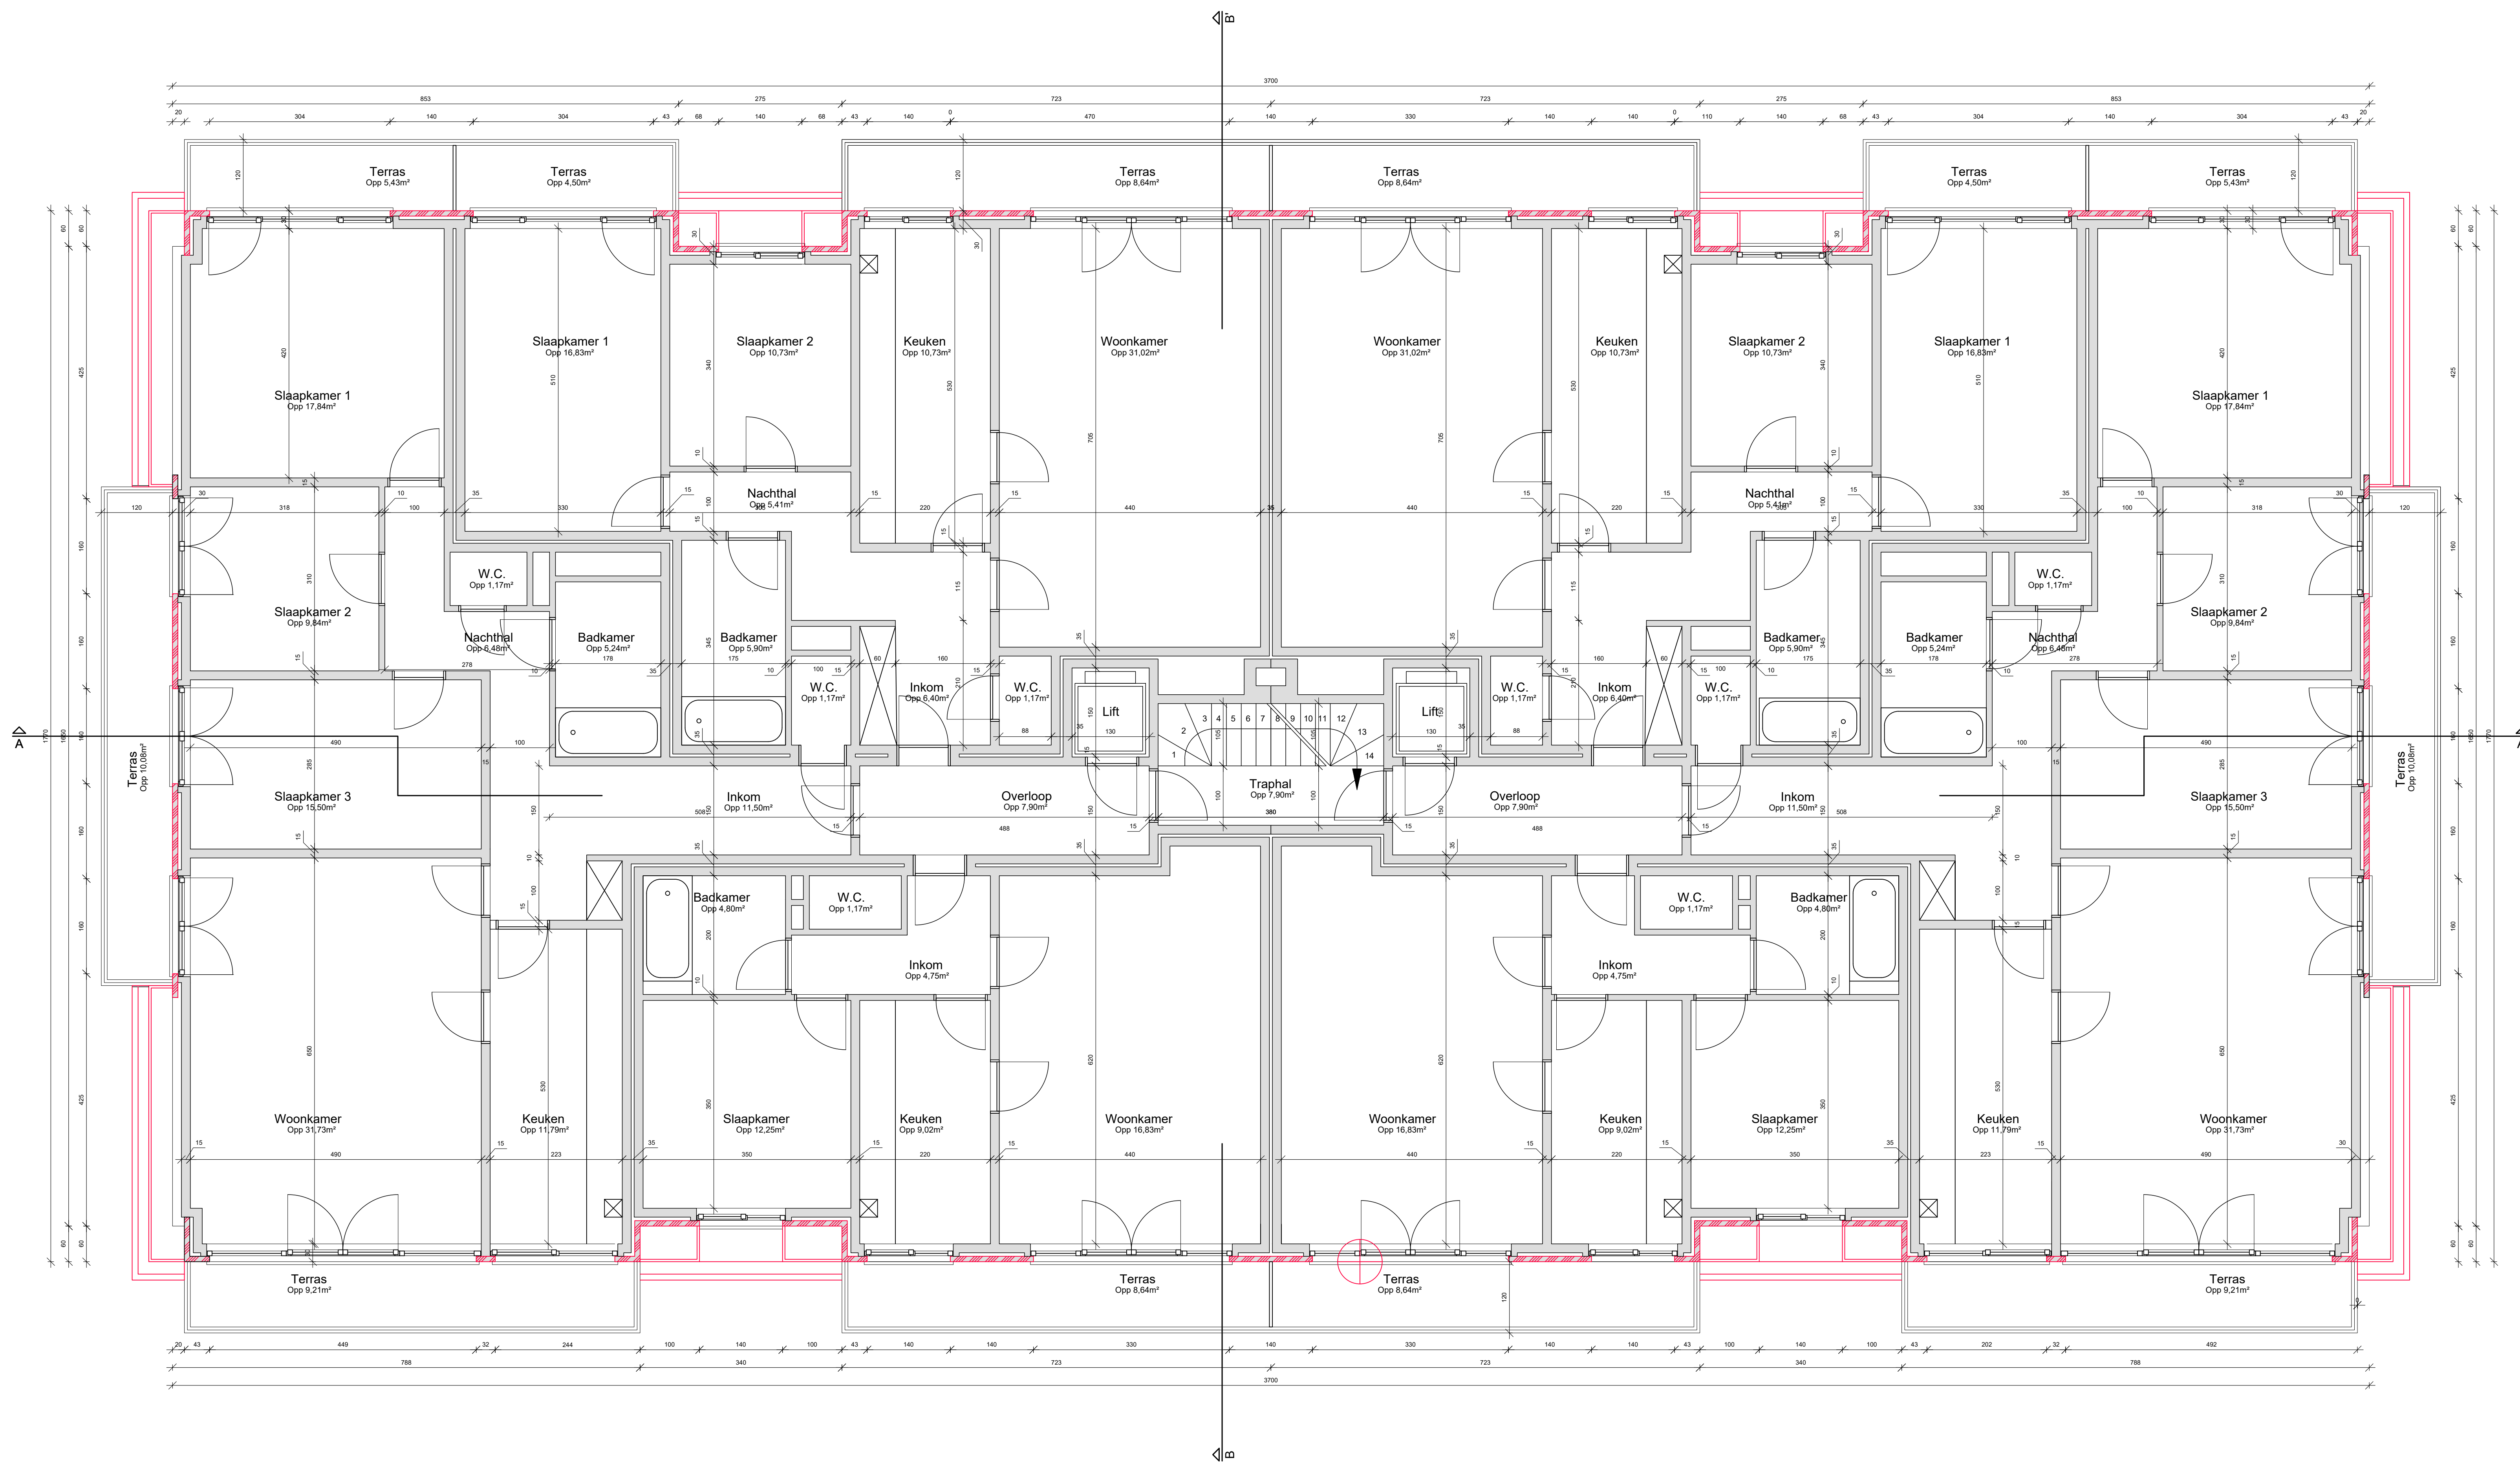
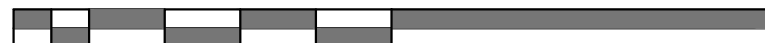


 architectuur/erfgoed/techniek		/// MoNoliet Architectuur bv /// www.monoliet.be /// Oostmeersdreef 6 - 9000 Deinze /// joline@monoliet.be /// 0496/32.16.97
/// BOUWHEER /// Eurofirm NV /// Tav Isabelle Mesdagh		/// KADASTER /// GENT 29 /// AFD/MARIAKERKE/A/589K004
/// ONTWERP /// renovatie buitenschil /// appartementsblok		/// BOUWPLAATS /// Gaston Gheldollaen 16-62 /// 9030 Gent
BT_VERDIEPING 3		
		SCHAAL 1/50 formaat A0