


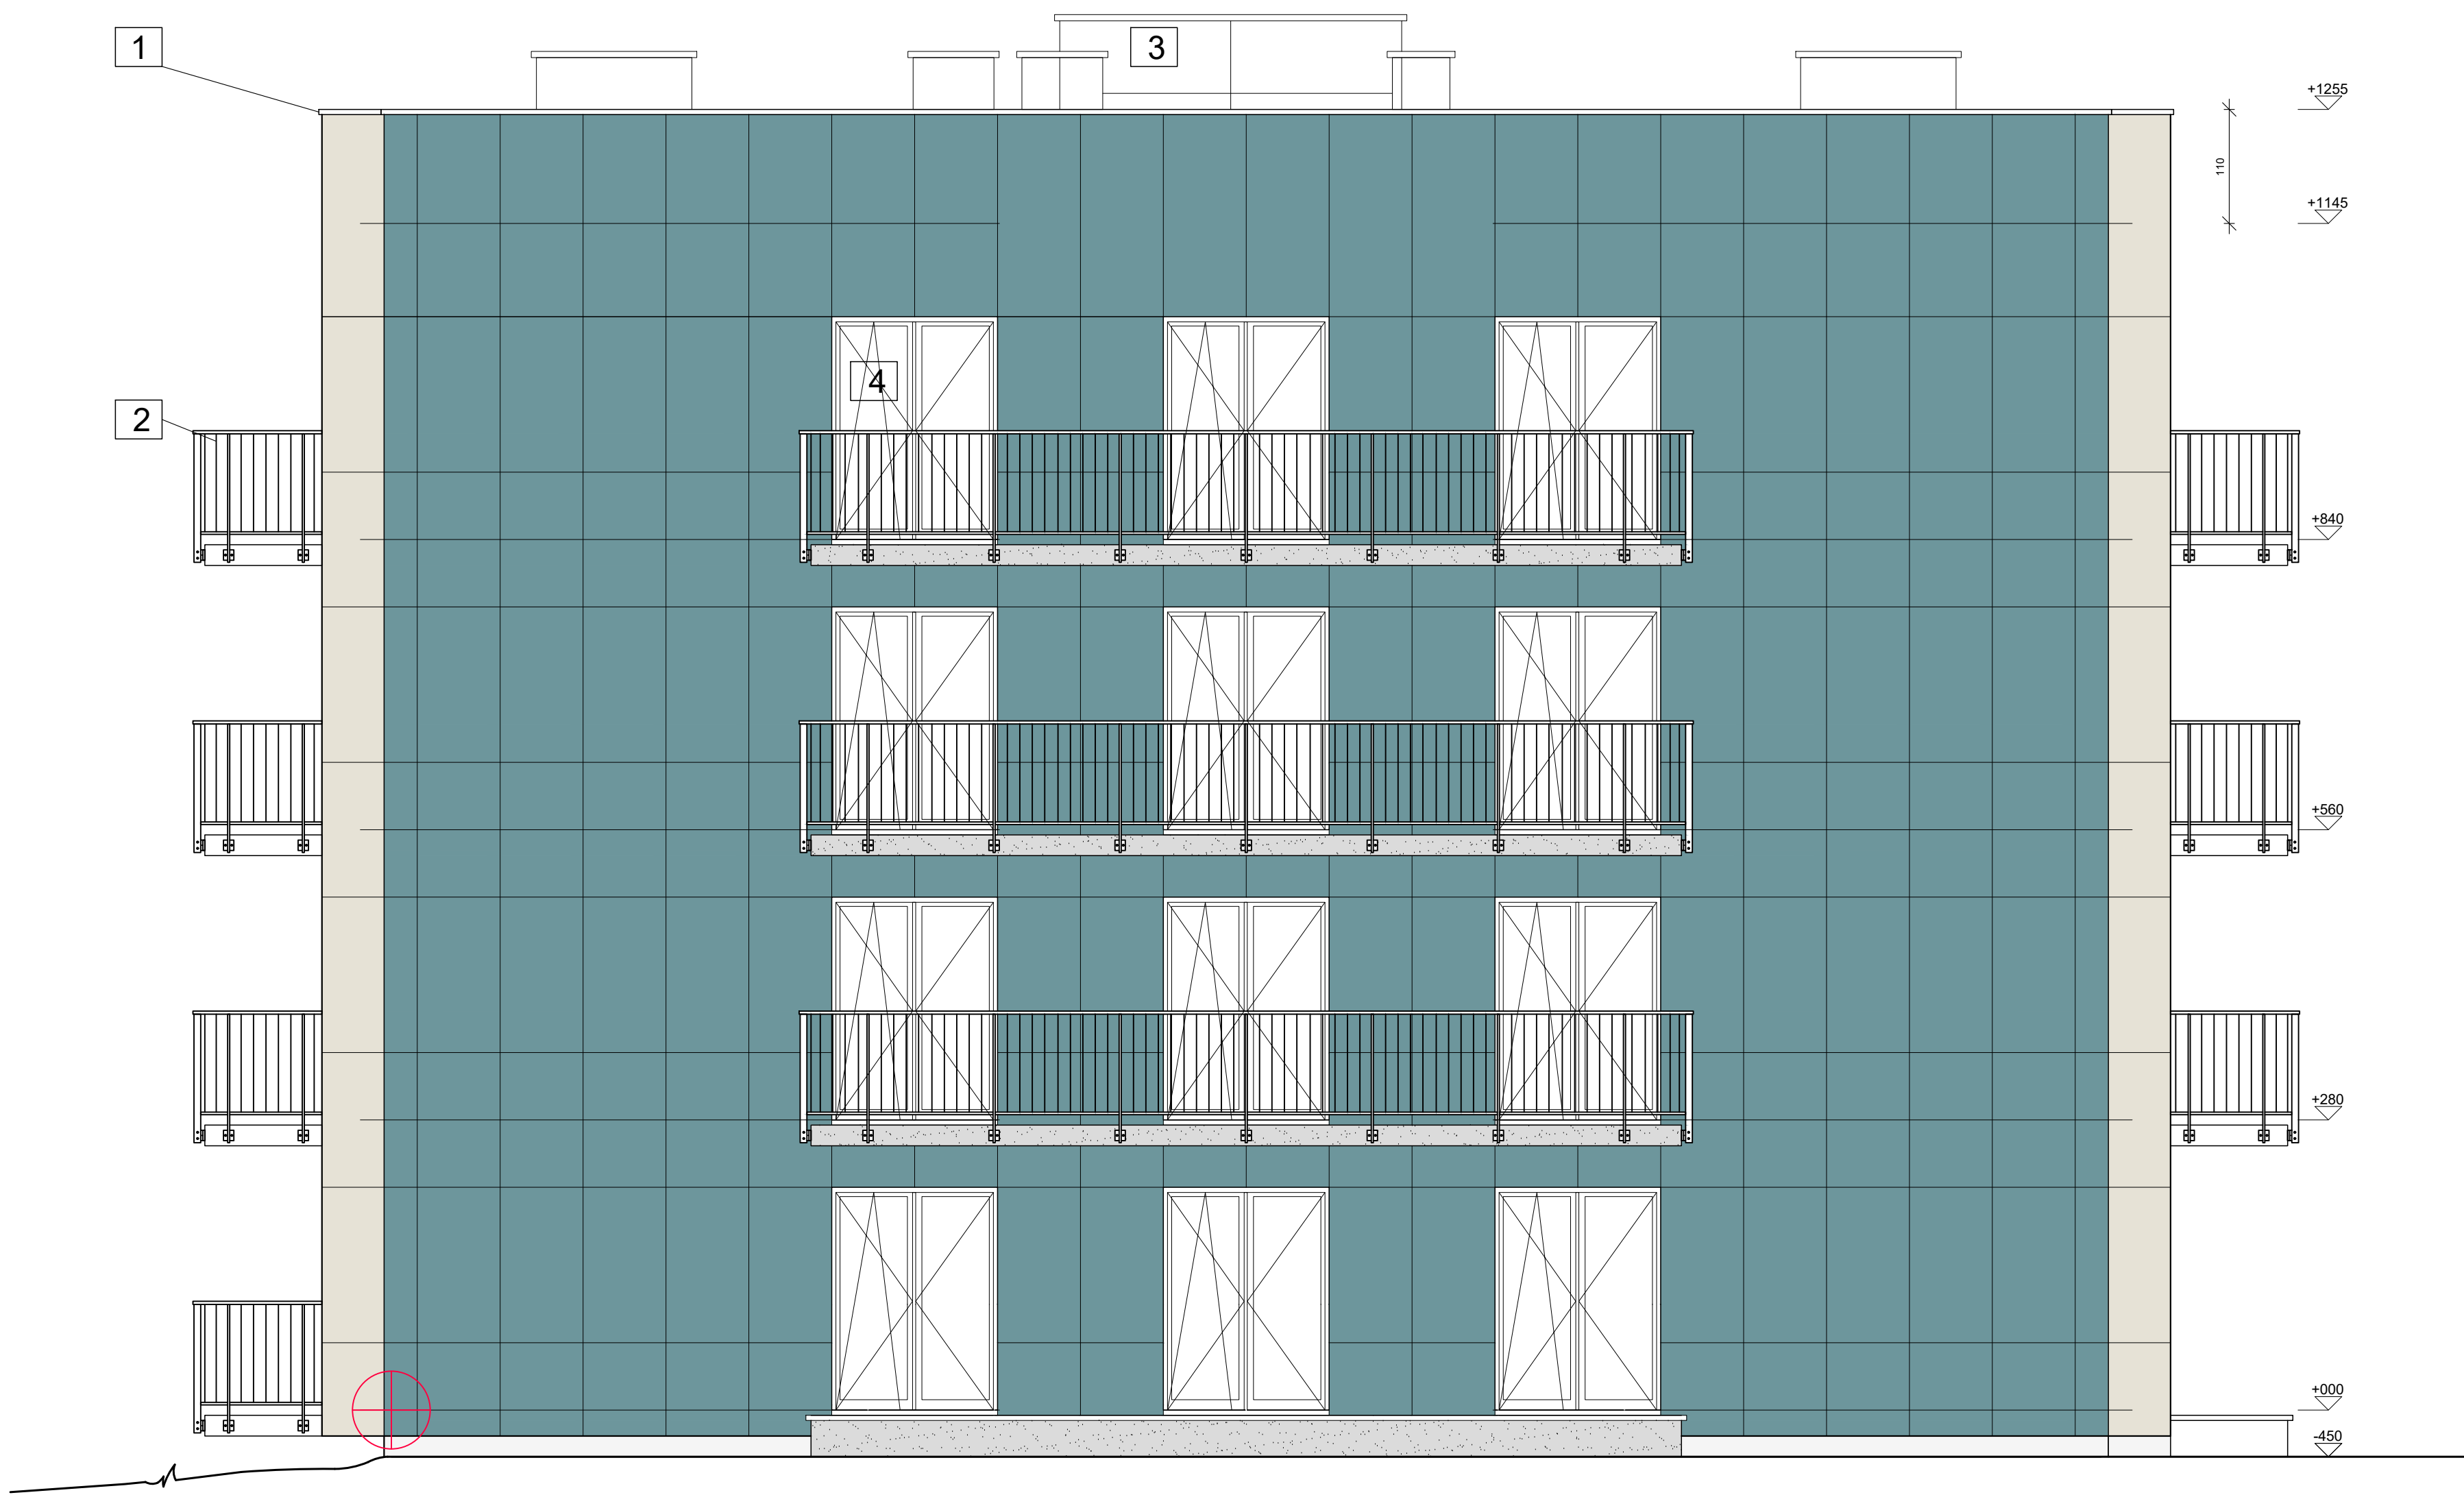

ZIE BIJZONDERE
VOORWAARDE(N)

 /// MoNoliet Architectuur bv /// www.monoliet.be /// Oostmeersdreef 6 - 9800 Deinze /// joline@monoliet.be /// 0496/32.16.97	
/// BOUWHEER	/// KADASTER
/// Eurofin NV	/// GENT 29
/// Tav Isabelle Mesdagh	/// AFD/MARIAKERKE/A/589K004
/// ONTWERP	/// BOUWPLAATS
/// renovatie buitenschil	/// Gaston Gheldofflaan 16-62
/// appartementsblok	/// 9030 Gent
NT_ZIJGEVEL_NOORD	
 SCHAAL 1/50 formaat A0	